



8 nieuwbouwwoningen Vierkantsdijk Harlingen

Legenda:	
Telefoon en Data	
	Data outlet RJ45 1x D inbouw
Intercom en Audio	
	Bel
	Drukknop (hoogte 1200)
Lamp (Divers)	
	Wandlamp type II
	Contactdoos wandlamp
Schakelaar (hoogte 1050, tenzij anders aangegeven)	
	Inbouw schakelaar
	Inbouw serieschakelaar
	Inbouw wisselschakelaar
	draadloze standenschakelaar (positie n.t.b.)
Verdeler	
	Verdeel inrichting
Wandcontactdoos (hoogte 300, tenzij anders aangegeven)	
	Inbouw wandcontactdoos enkel
	Inbouw wandcontactdoos dubbel horizontaal
	Opbouw wandcontactdoos dubbel verticaal
	Perilex wandcontactdoos 3F, N, PE
	Perilex wandcontactdoos 2F, 2N, PE
Elektrische Verbruiker (Diverse)	
	Aansluitpunt buisleiding ledig
	Aansluitpunt 1F, N, PE
	Centraal Aard Punt (CAP)
	Aardmat
	Centraaldoos vierkant
	Rookmelder
Thermostaat	
	Thermostaat (hoogte 1500)
Verdeler	
	Vloerverwarming verdeler
Ventilatioerooster	
	Ventiel 125 d=155 mm retour

AFKORTINGEN

AFZ	afzuigkap
B	boiler / quooker
CAP	centraal aardpunt
e-rad.	elektrische radiator / paneelverwarmer
KR	kruipluik tbv toegang kruipruimte
KT	kooktoestel
MK	meterkast
MV	mechanische ventilatiebox
RM	rookmelder
Th	thermostaat
VB	vloerverwarming verdeler blok
vl.	vloer
VR	ventilatioerooster
VW	vaatwasser
WD	wasdroger
WM	wasmachine
WP	warmtepomp
WTW	warmte terugwin unit

alg.	algemeen
hwa	hemelwaterafvoer
opp.	oppervlakte
ca.	circa





SITUATIETEKENING schaal 1:200

Lont

PENTA
ARCHITECTEN



titel:
Nieuwbouw 8 woningen perceel
Vierkantsdijk 9 - Harlingen
onderdeel:
Situatie

get.: RV
datum: 05-07-2023
formaat: A3
schaal: 1:200
bladnummer:
VK103
projectnummer:
2003

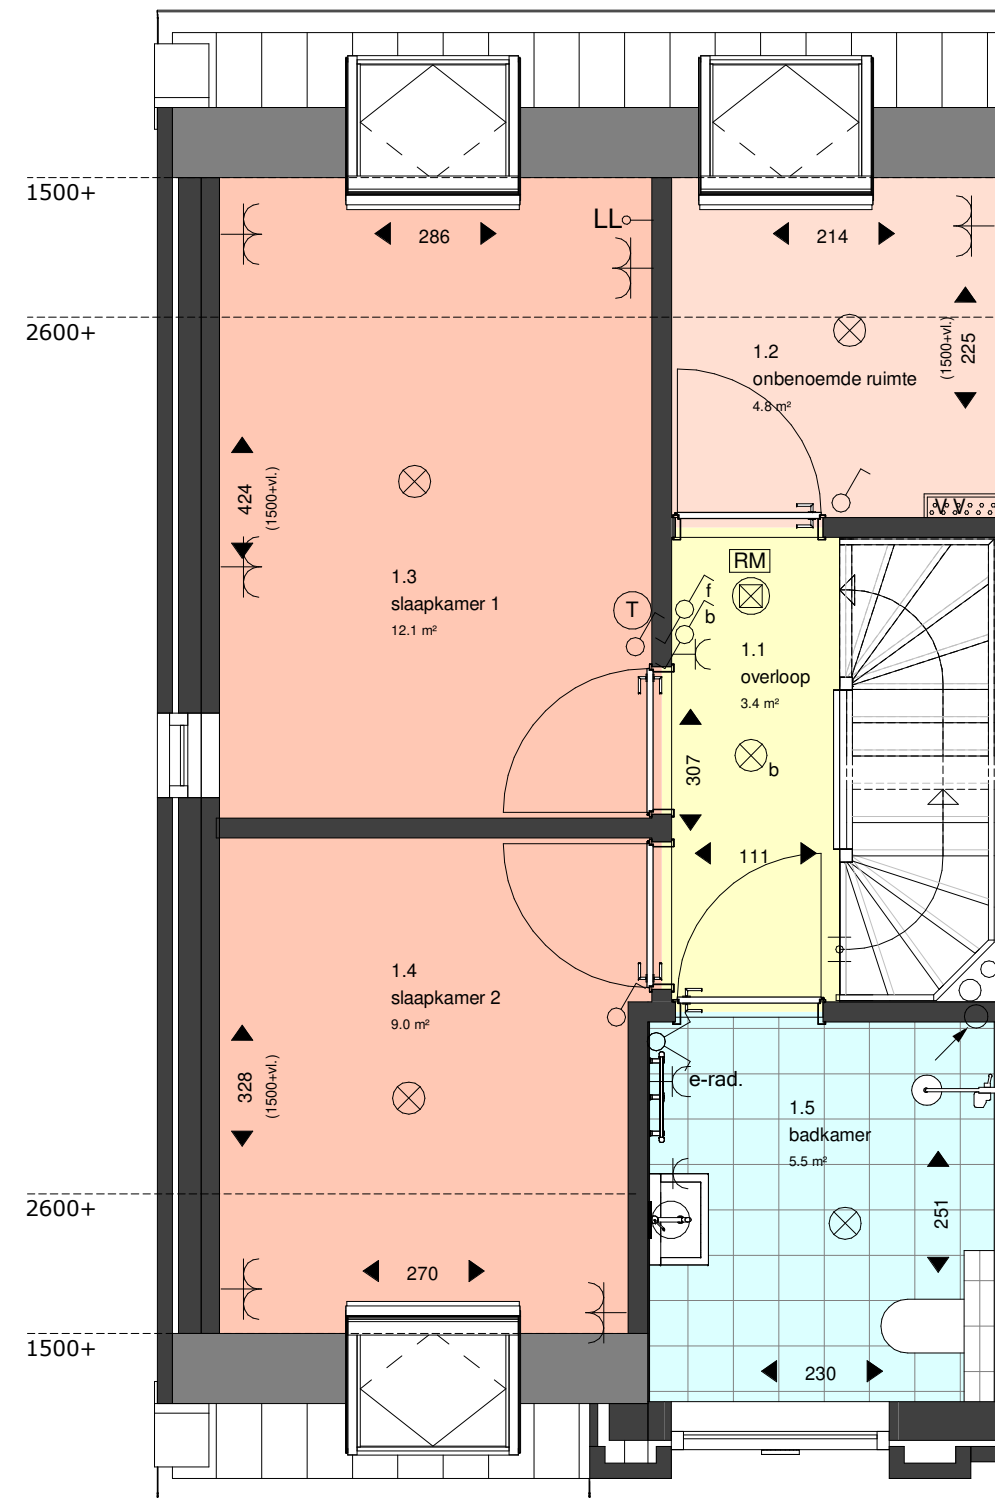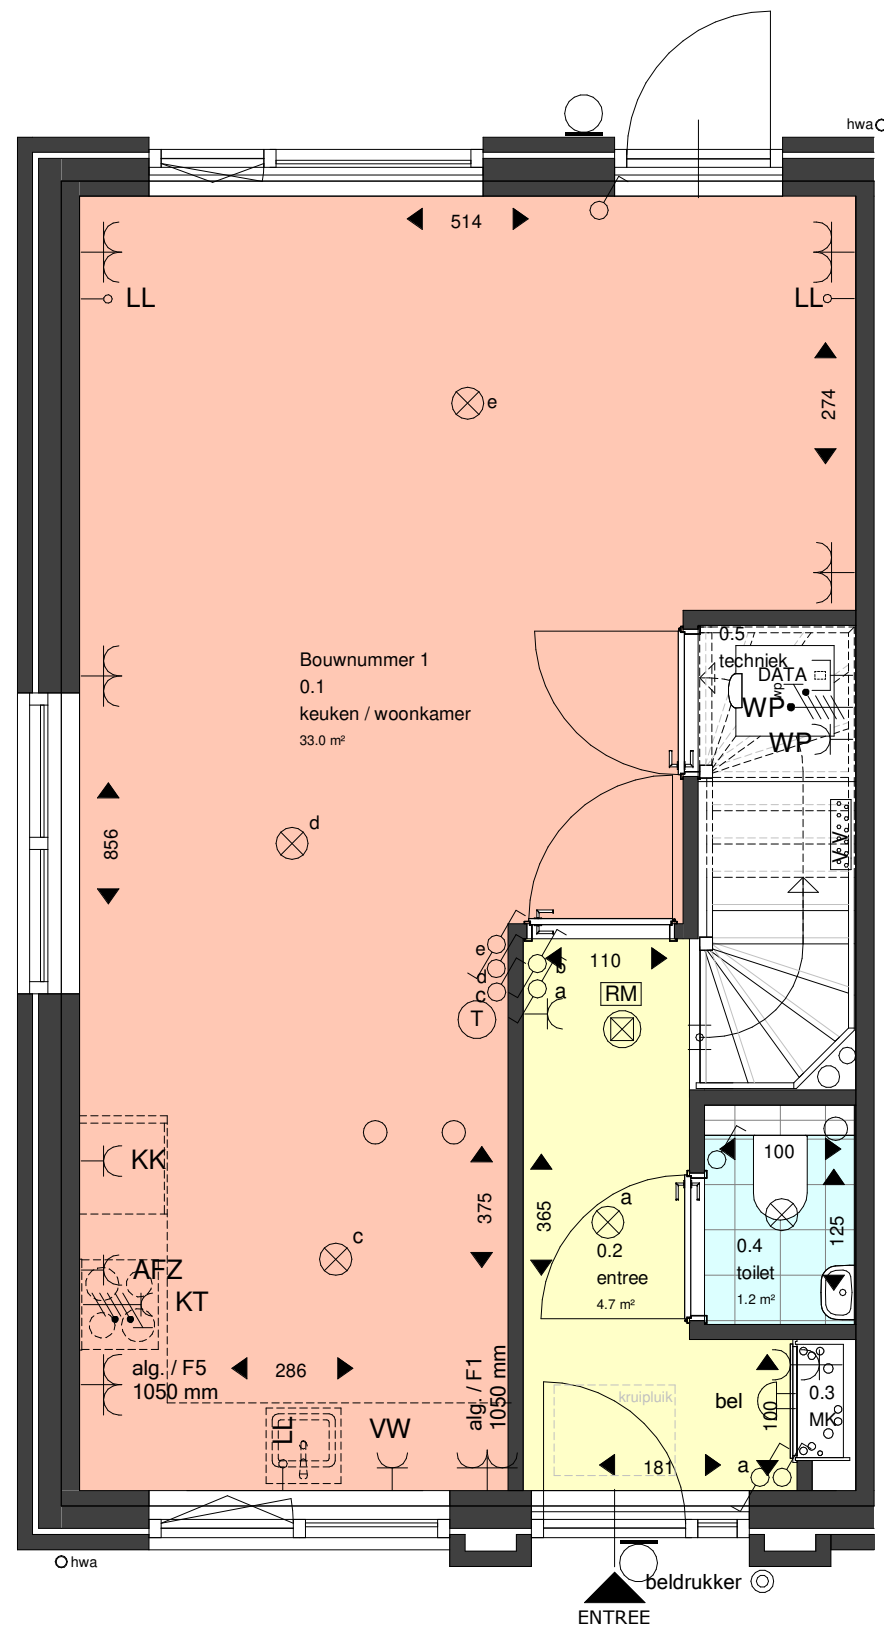

BEGANE GROND

EERSTE VERDIEPING

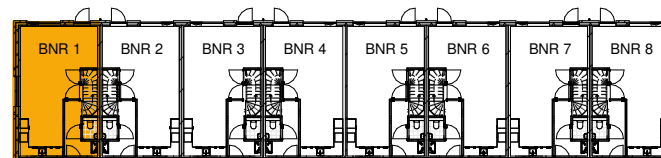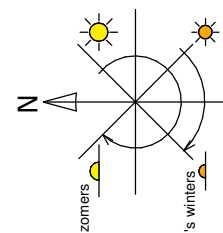

PLATTEGRONDEN BOUWNUMMER 1

- Alle maatvoering onder voorbehoud van wijzigingen tijdens het uitvoeringsproces




PENTA
ARCHITECTE



titel:
Nieuwbouw 8 woningen perceel
Vierkantsdijk 9 - Harlingen
onderdeel:
Plattegronden bouwnummer 1

get.: RV
datum: 05-07-2023
formaat: A3
schaal: 1:50
bladnummer:
VK104
projectnummer:
2003

G:\Project\2003 Ontwikkeling woningen Poiesz locatie,
Harlingen\R2003\03_DO\2003_DO.rvt

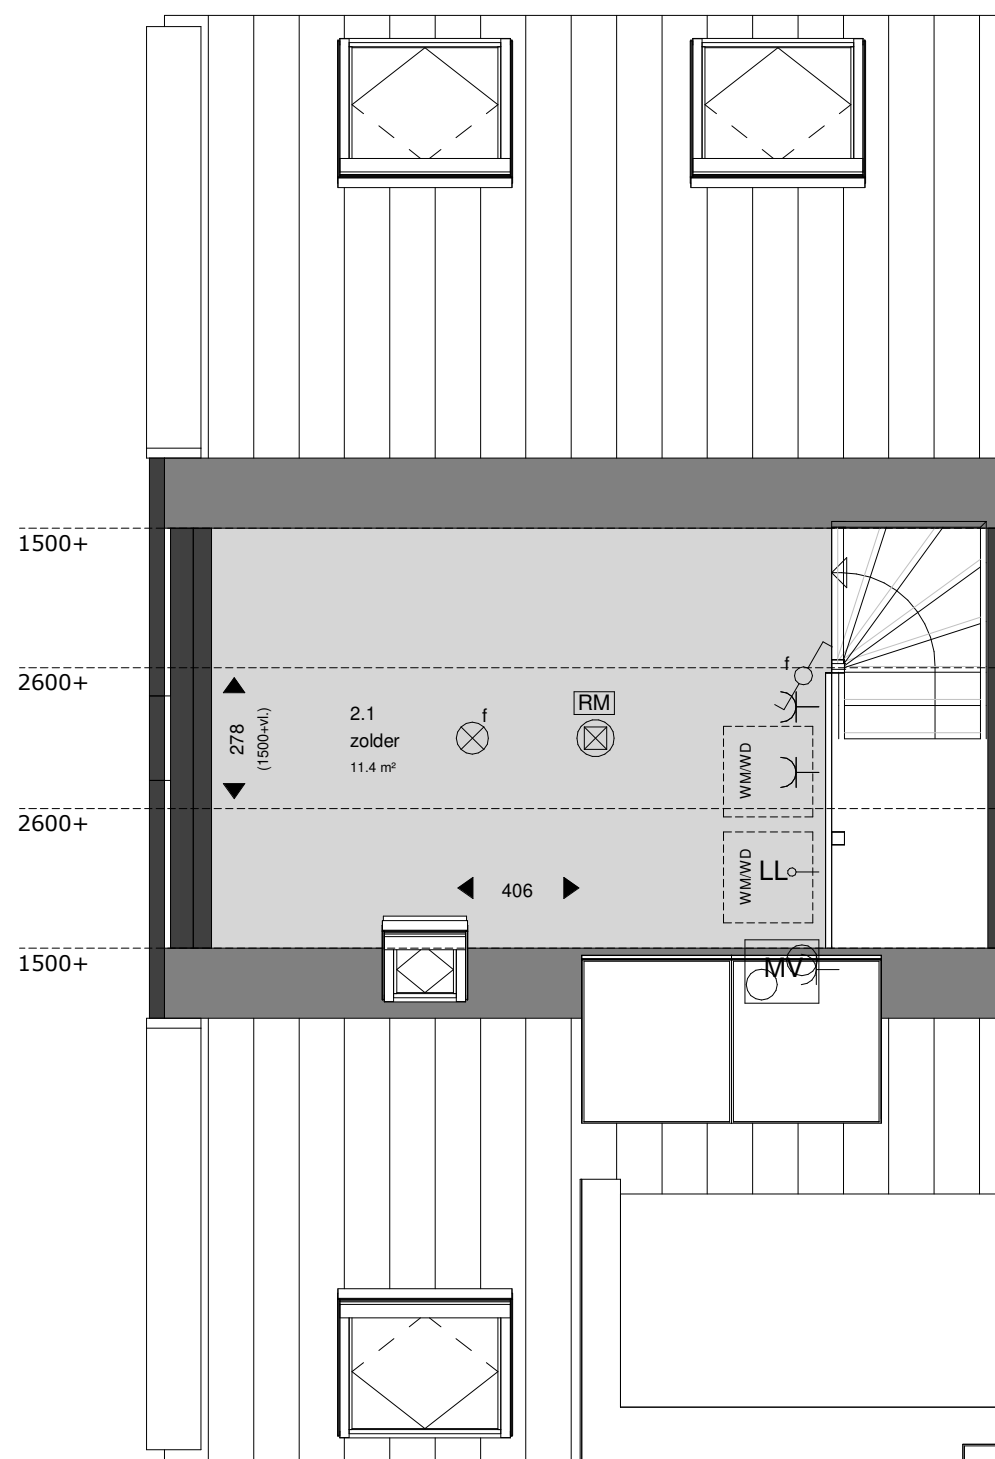

TWEDE VERDIEPING

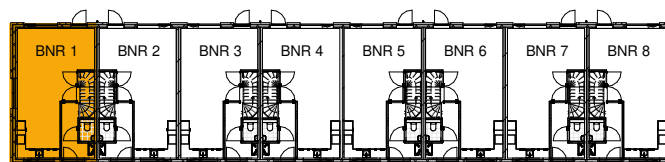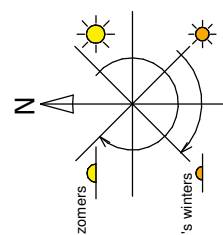

- Alle maatvoering onder voorbehoud van wijzigingen tijdens het uitvoeringsproces

PLATTEGRONDEN BOUWNUMMER 1


Lont

PENTA
ARCHITECTEN


titel:
Nieuwbouw 8 woningen perceel
Vierkantsdijk 9 - Harlingen
onderdeel:
Plattegronden bouwnummer 1

get.: RV
datum: 05-07-2023
formaat: A3
schaal: 1:50
bladnummer:
VK105
projectnummer:
2003

G:\Project\2003 Ontwikkeling woningen Polesz locatie,
Harlingen\R2003\03_DO\2003_DO.rvt

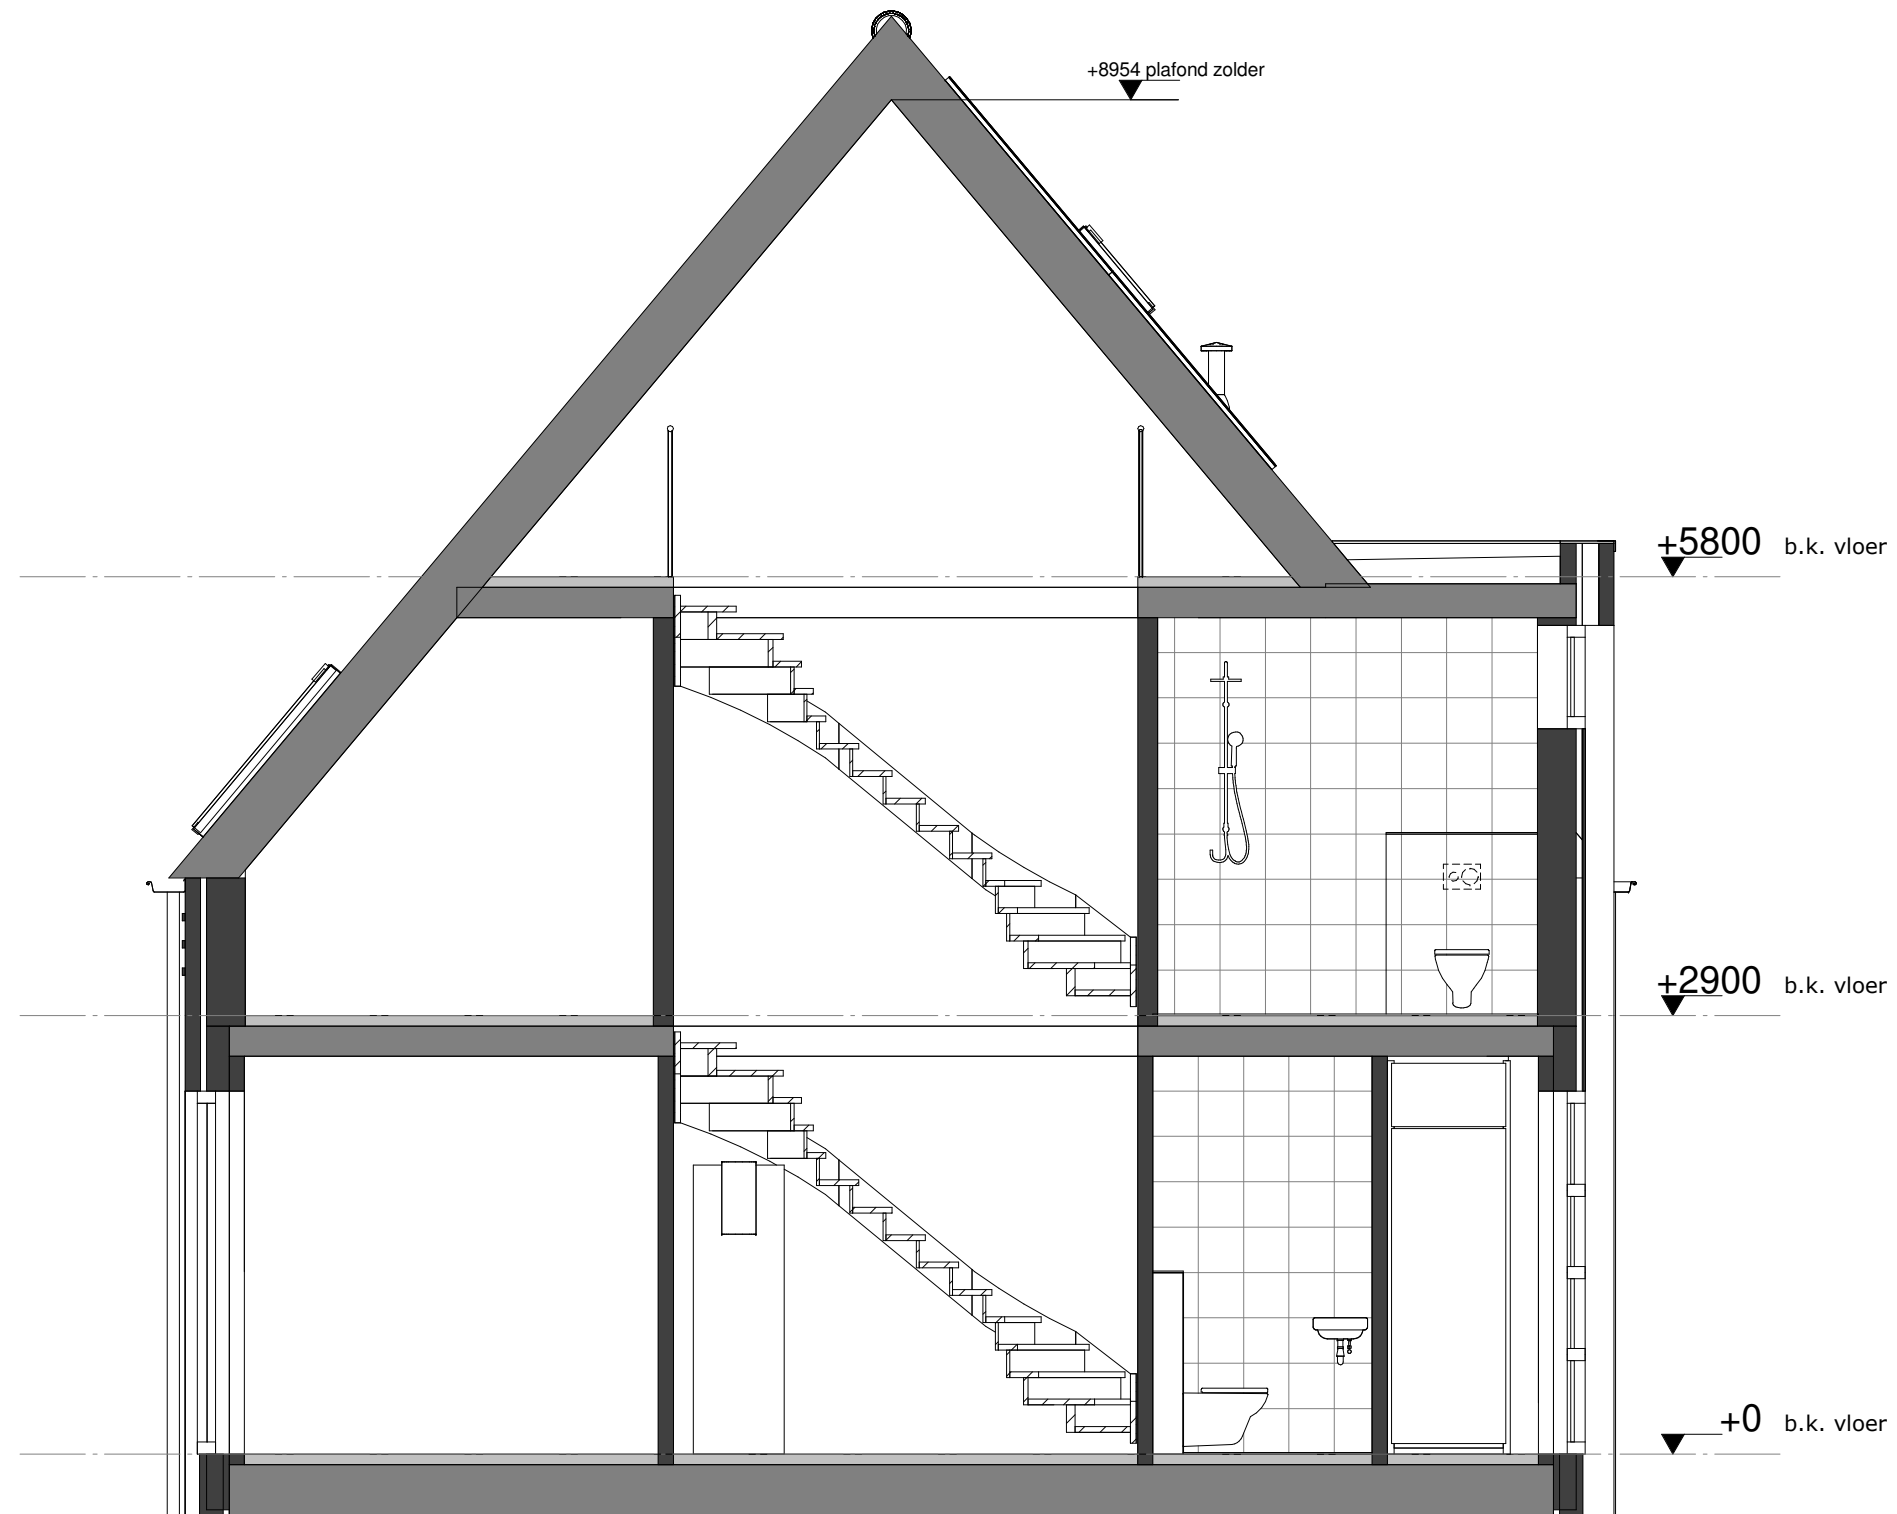

DOORSNEDE

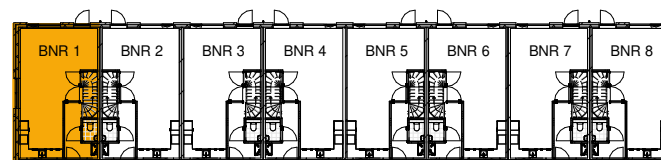

- Alle maatvoering onder voorbehoud van wijzigingen tijdens het uitvoeringsproces

DOORSNEDE BOUWNUMMER 1

Lont

PENTA
ARCHITECTEN

titel:
Nieuwbouw 8 woningen perceel
Vierkantsdijk 9 - Harlingen
onderdeel:
Doorsnede bouwnummer 1

get.: RV
datum: 05-07-2023
formaat: A3
schaal: 1:50
bladnummer:
VK106
projectnummer:
2003




VOORAANZICHT

ACHTERAANZICHT

- Alle maatvoering onder voorbehoud van wijzigingen tijdens het uitvoeringsproces

VOOR- EN ACHTERAANZICHT BOUWNUMMER 1

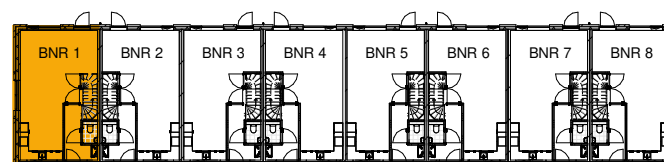


Lont

PENTA
ARCHITECTEN


titel:
Nieuwbouw 8 woningen perceel
Vierkantsdijk 9 - Harlingen
onderdeel:
Voor- en achteraanzicht
bouwnummer 1

get.: RV
datum: 05-07-2023
formaat: A3
schaal: 1:50
bladnummer:
VK107
projectnummer:
2003

G:\Project\2003 Ontwikkeling woningen Polesz locatie,
Harlingen\R2003\03_DO\2003_DO.rvt

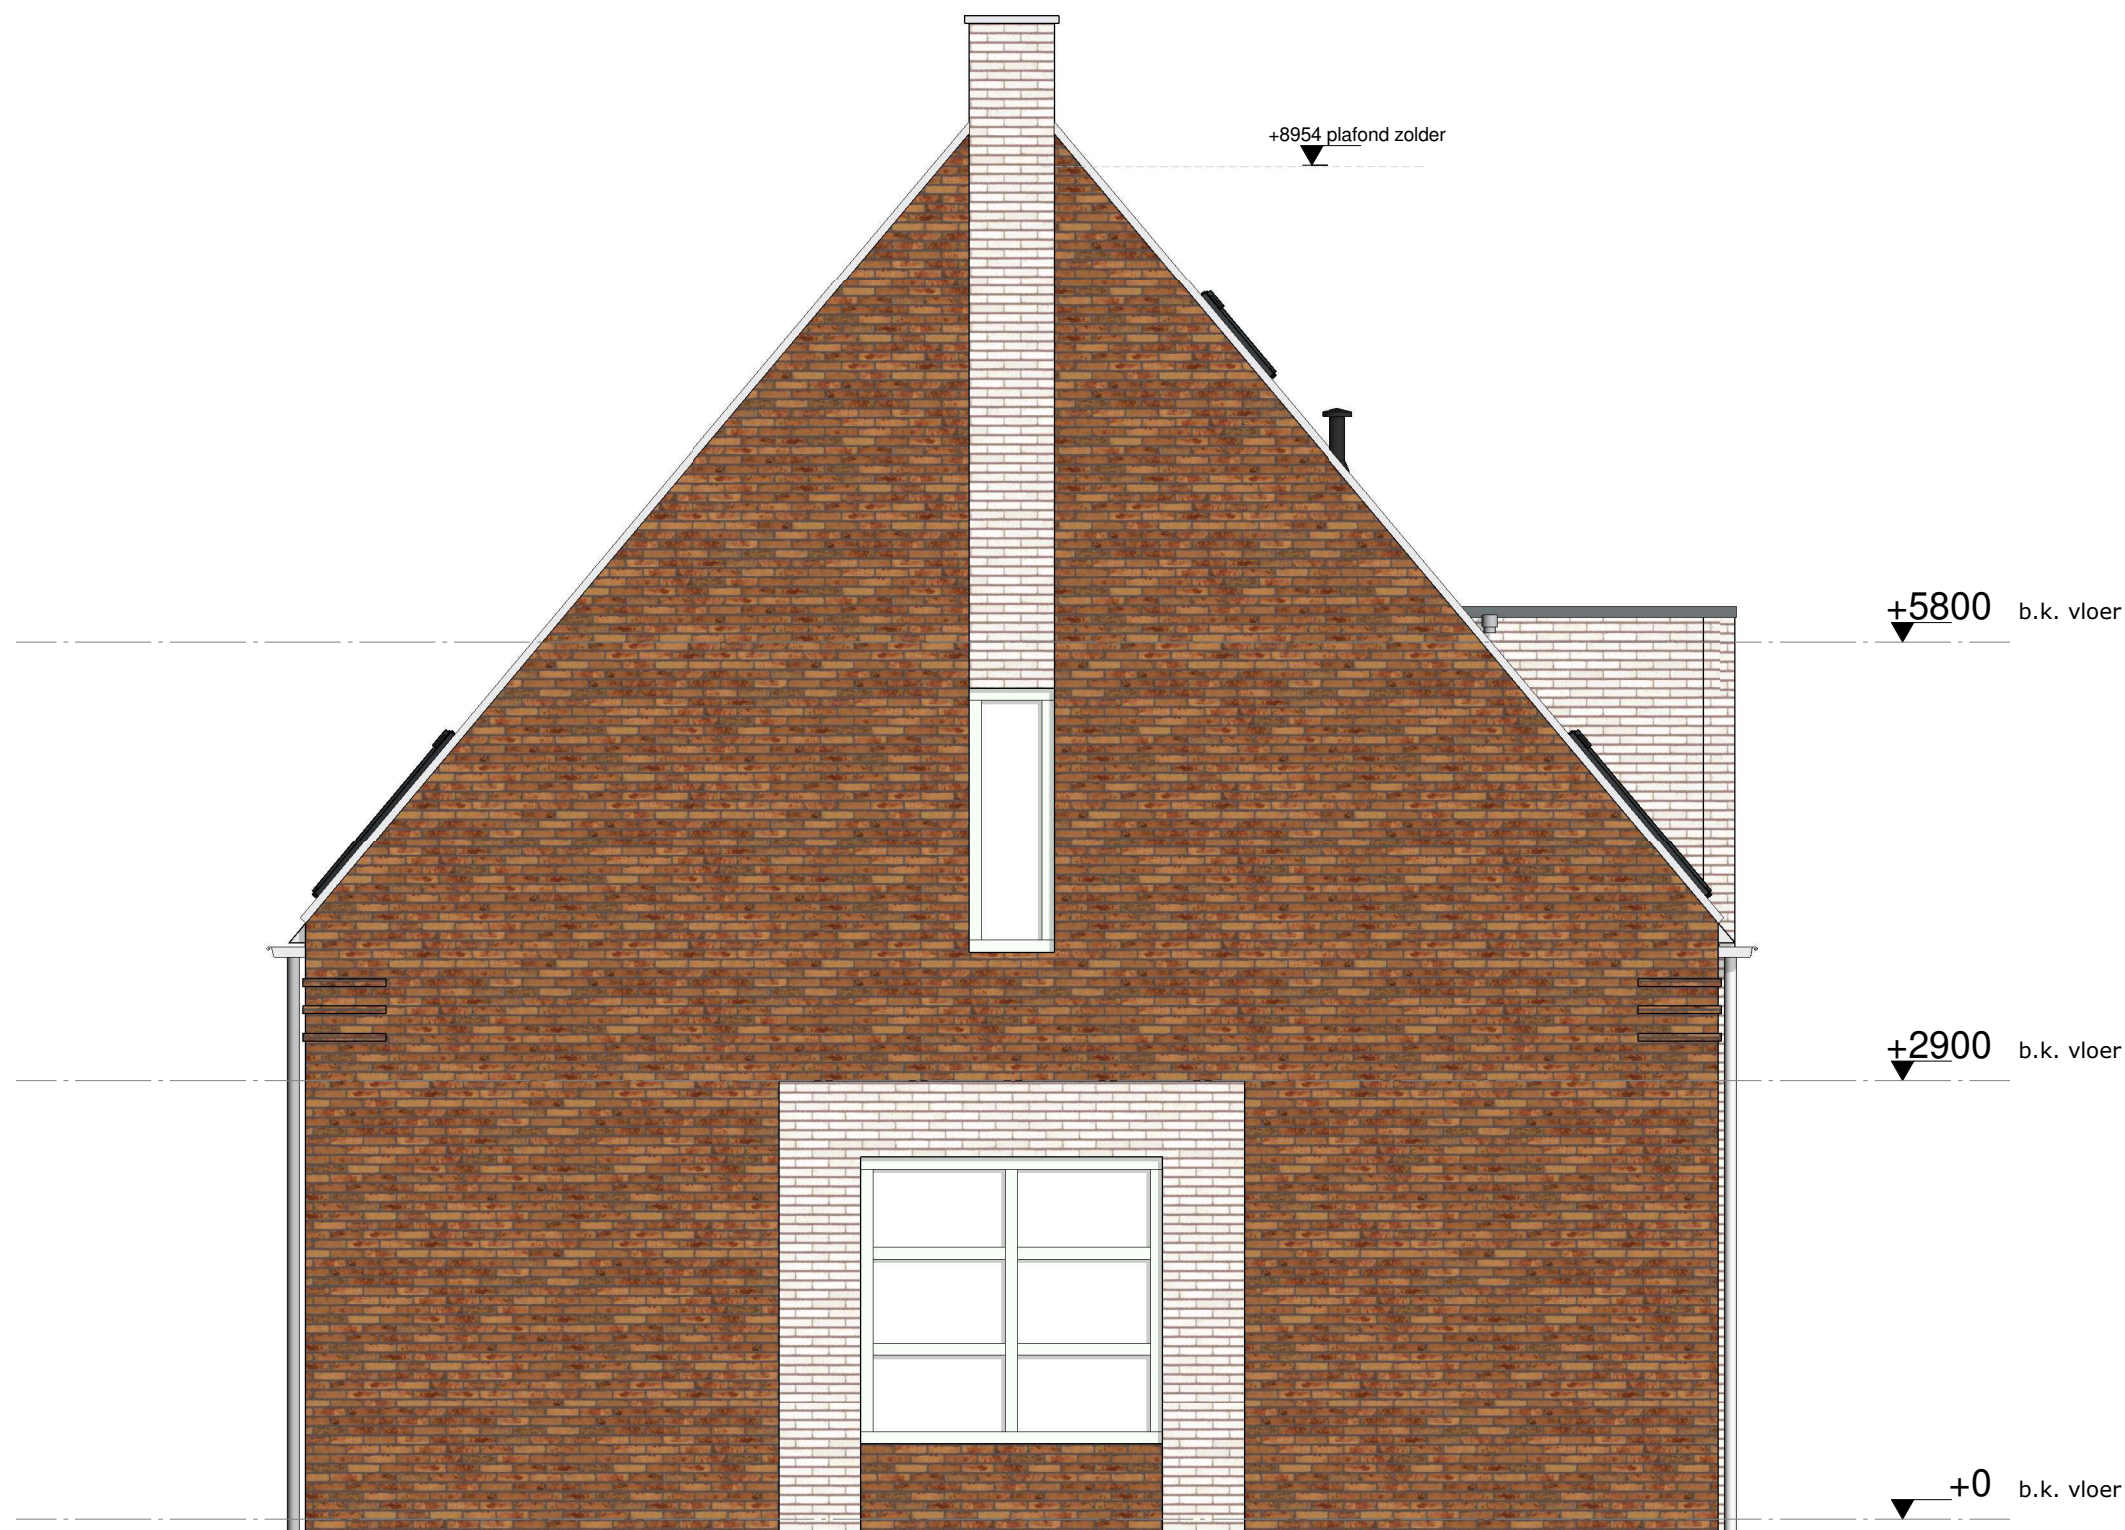

LINKER ZIJAANZICHT

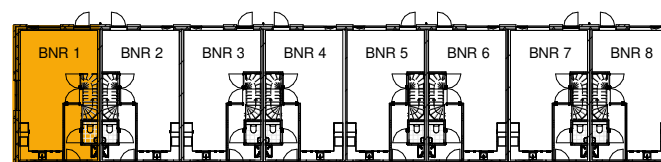

LINKER ZIJAANZICHT BOUWNUMMER 1


- Alle maatvoering onder voorbehoud van wijzigingen tijdens het uitvoeringsproces

Lont


PENTA
ARCHITECTEN

titel:
Nieuwbouw 8 woningen perceel
Vierkantsdijk 9 - Harlingen
onderdeel:
Linker zij aanzicht bouwnummer 1



get.: RV
datum: 05-07-2023
formaat: A3
schaal: 1:50
bladnummer:
VK108
projectnummer:
2003

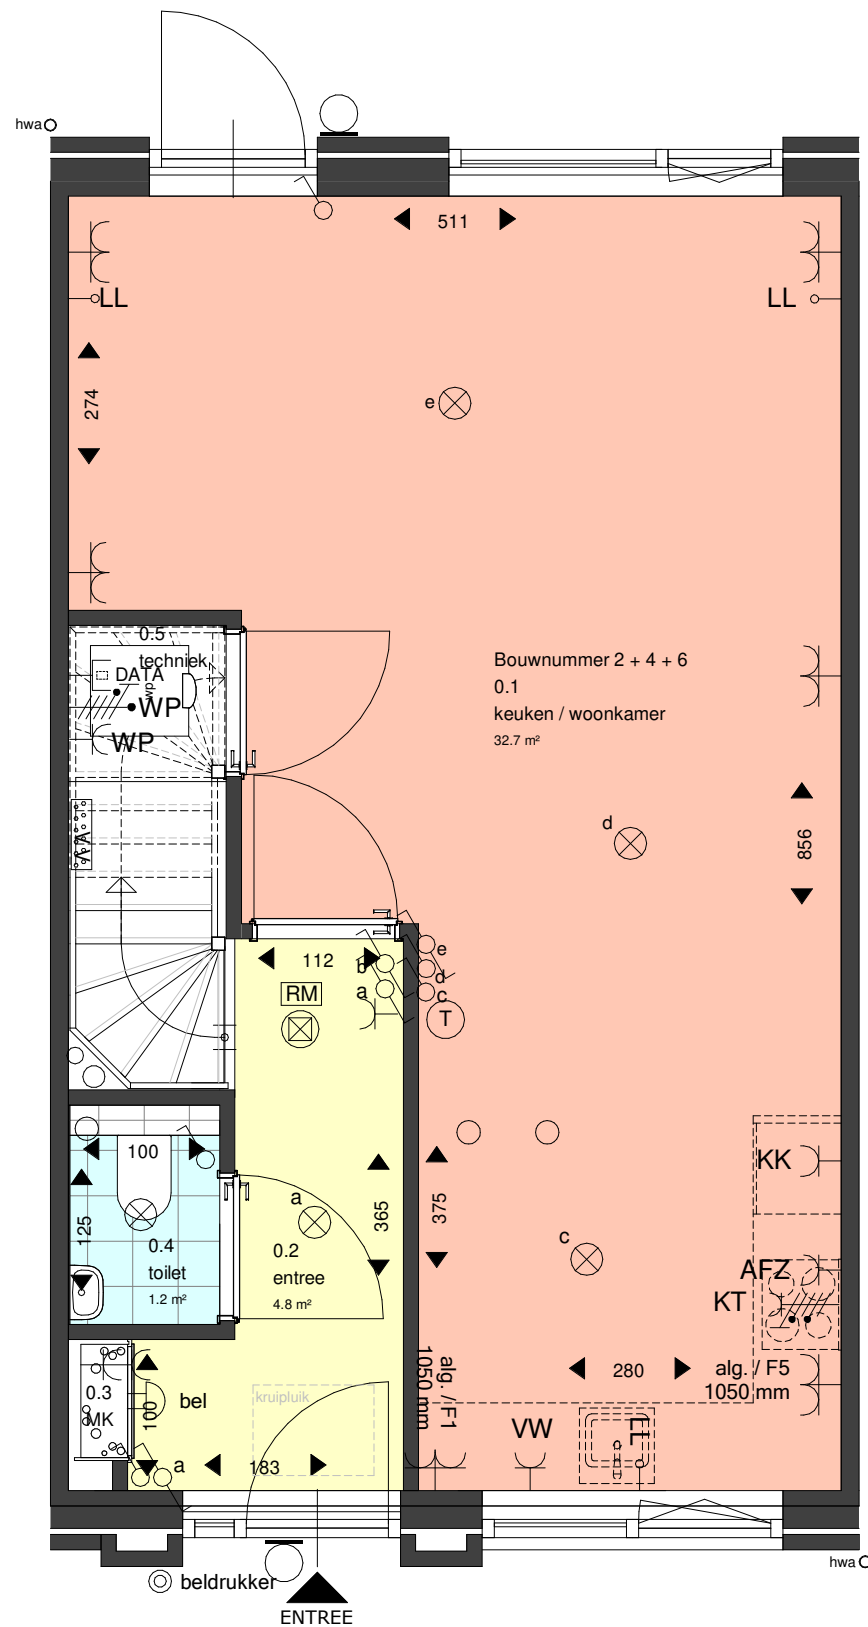

BEGANE GROND

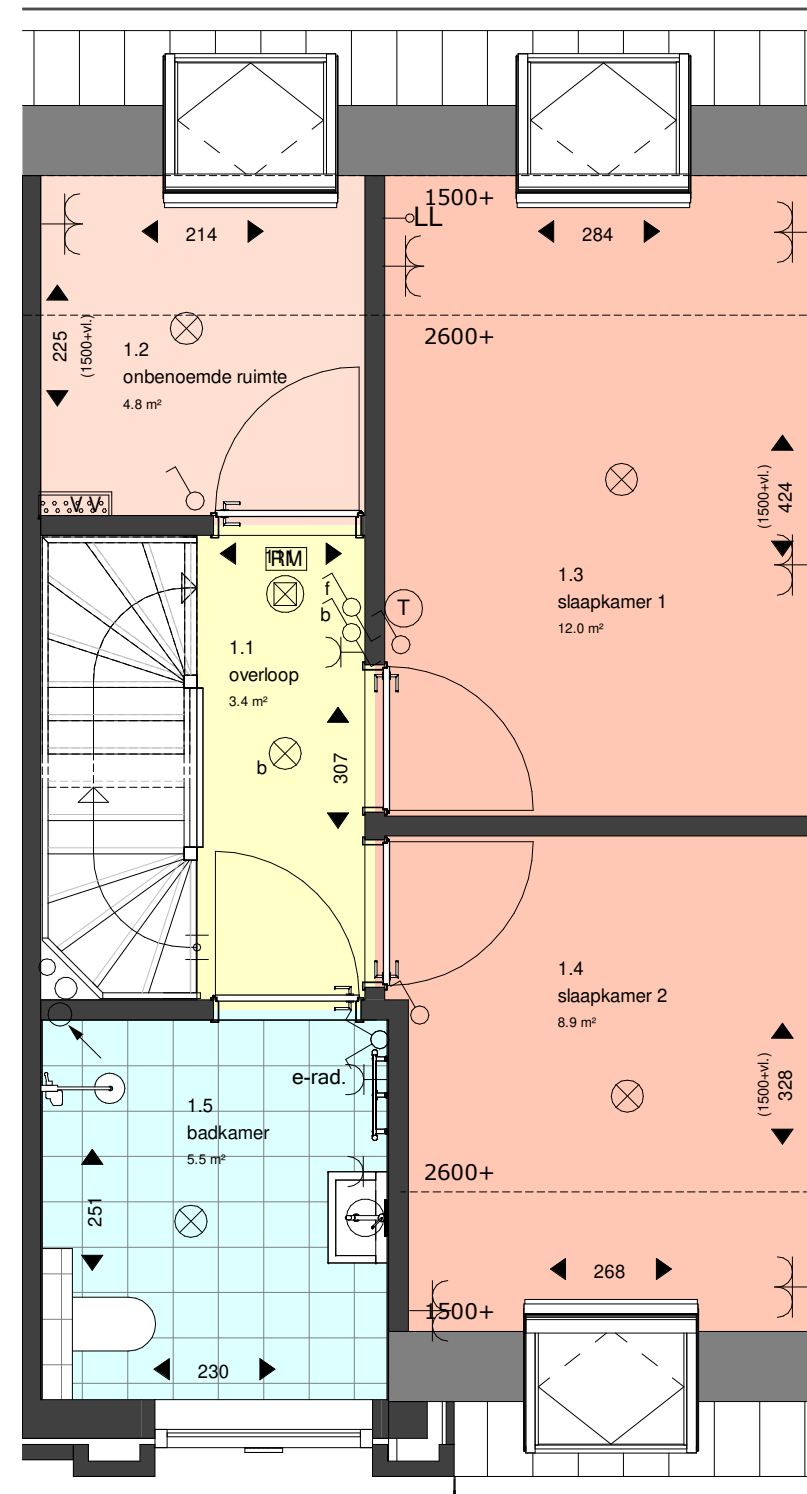

EERSTE VERDIEPING

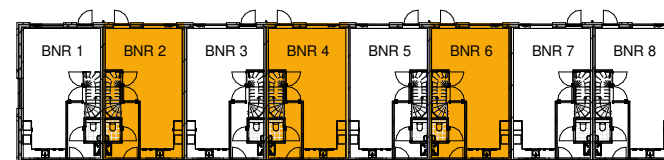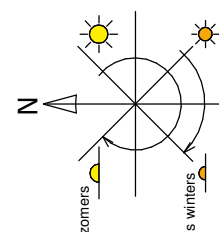

PLATTEGRONDEN BOUWNUMMERS 2 + 4 + 6


- Alle maatvoering onder voorbehoud van wijzigingen tijdens het uitvoeringsproces

Lont



PENTA
ARCHITECTEN

titel: Nieuwbouw 8 woningen perceel Vierkantsdijk 9 - Harlingen
onderdeel: Plattegronden bouwnummers 2 + 4 + 6
get.: RV
datum: 05-07-2023
formaat: A3
schaal: 1:50
bladnummer: VK109
projectnummer: 2003

G:\Project\2003 Ontwikkeling woningen Polesz locatie, Harlingen\R2003\03_DO\2003_DO.rvt

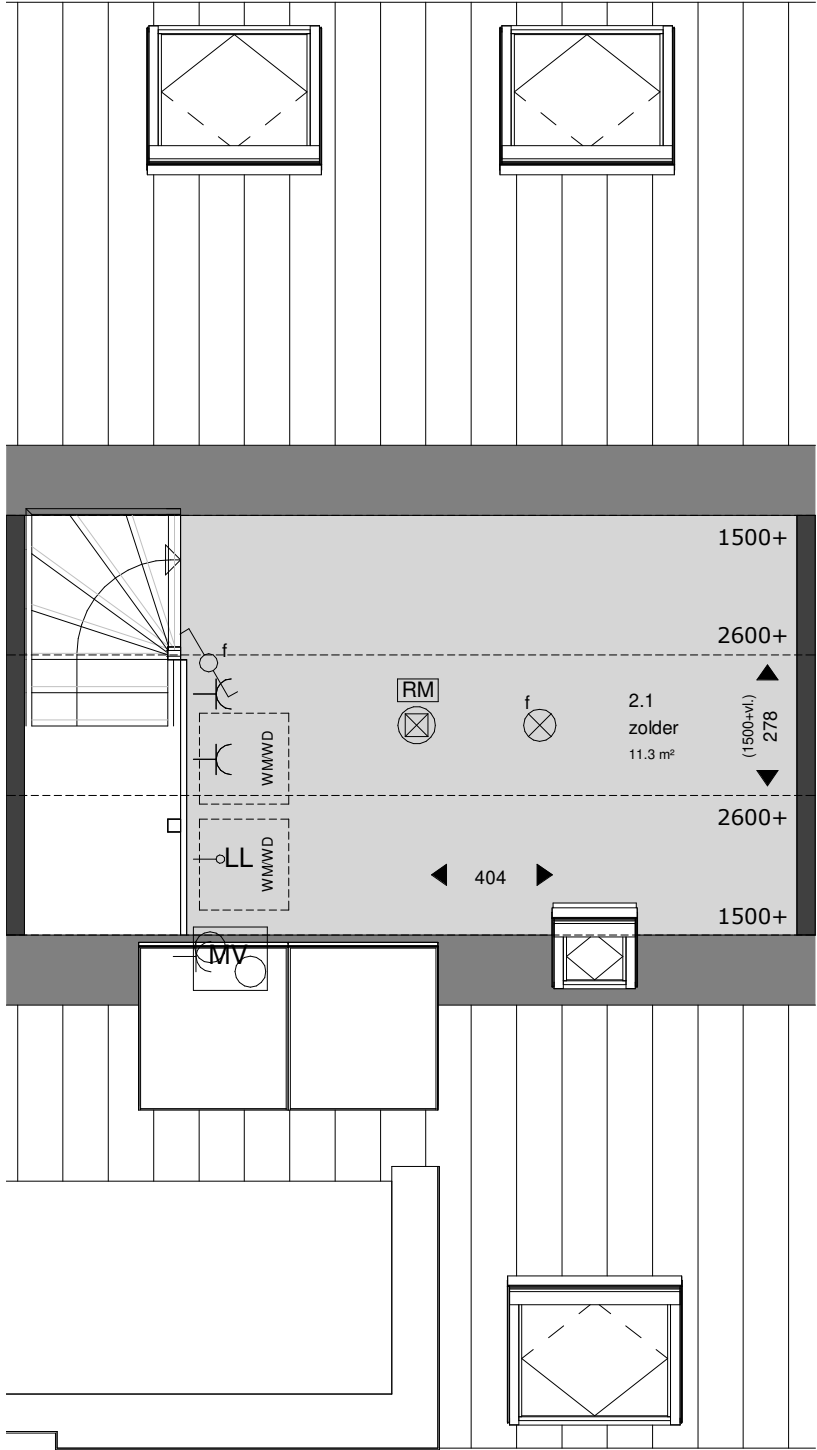


TWEEDE VERDIEPING

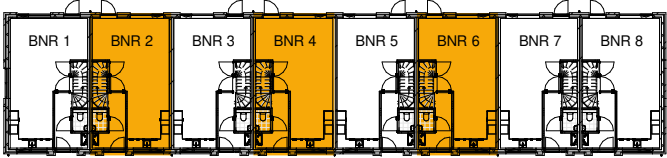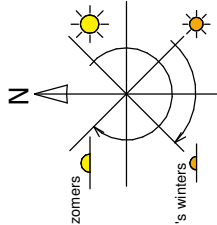


- Alle maatvoering onder voorbehoud van wijzigingen tijdens het uitvoeringsproces



titel:	get.: RV
Nieuwbouw 8 woningen perceel	datum: 05-07-2023
Vierkantsdijk 9 - Harlingen	formaat: A3
onderdeel:	schaal: 1:50
Plattegronden bouwnummers 2 + 4 + 6	bladnummer: VK110
	projectnummer: 2003

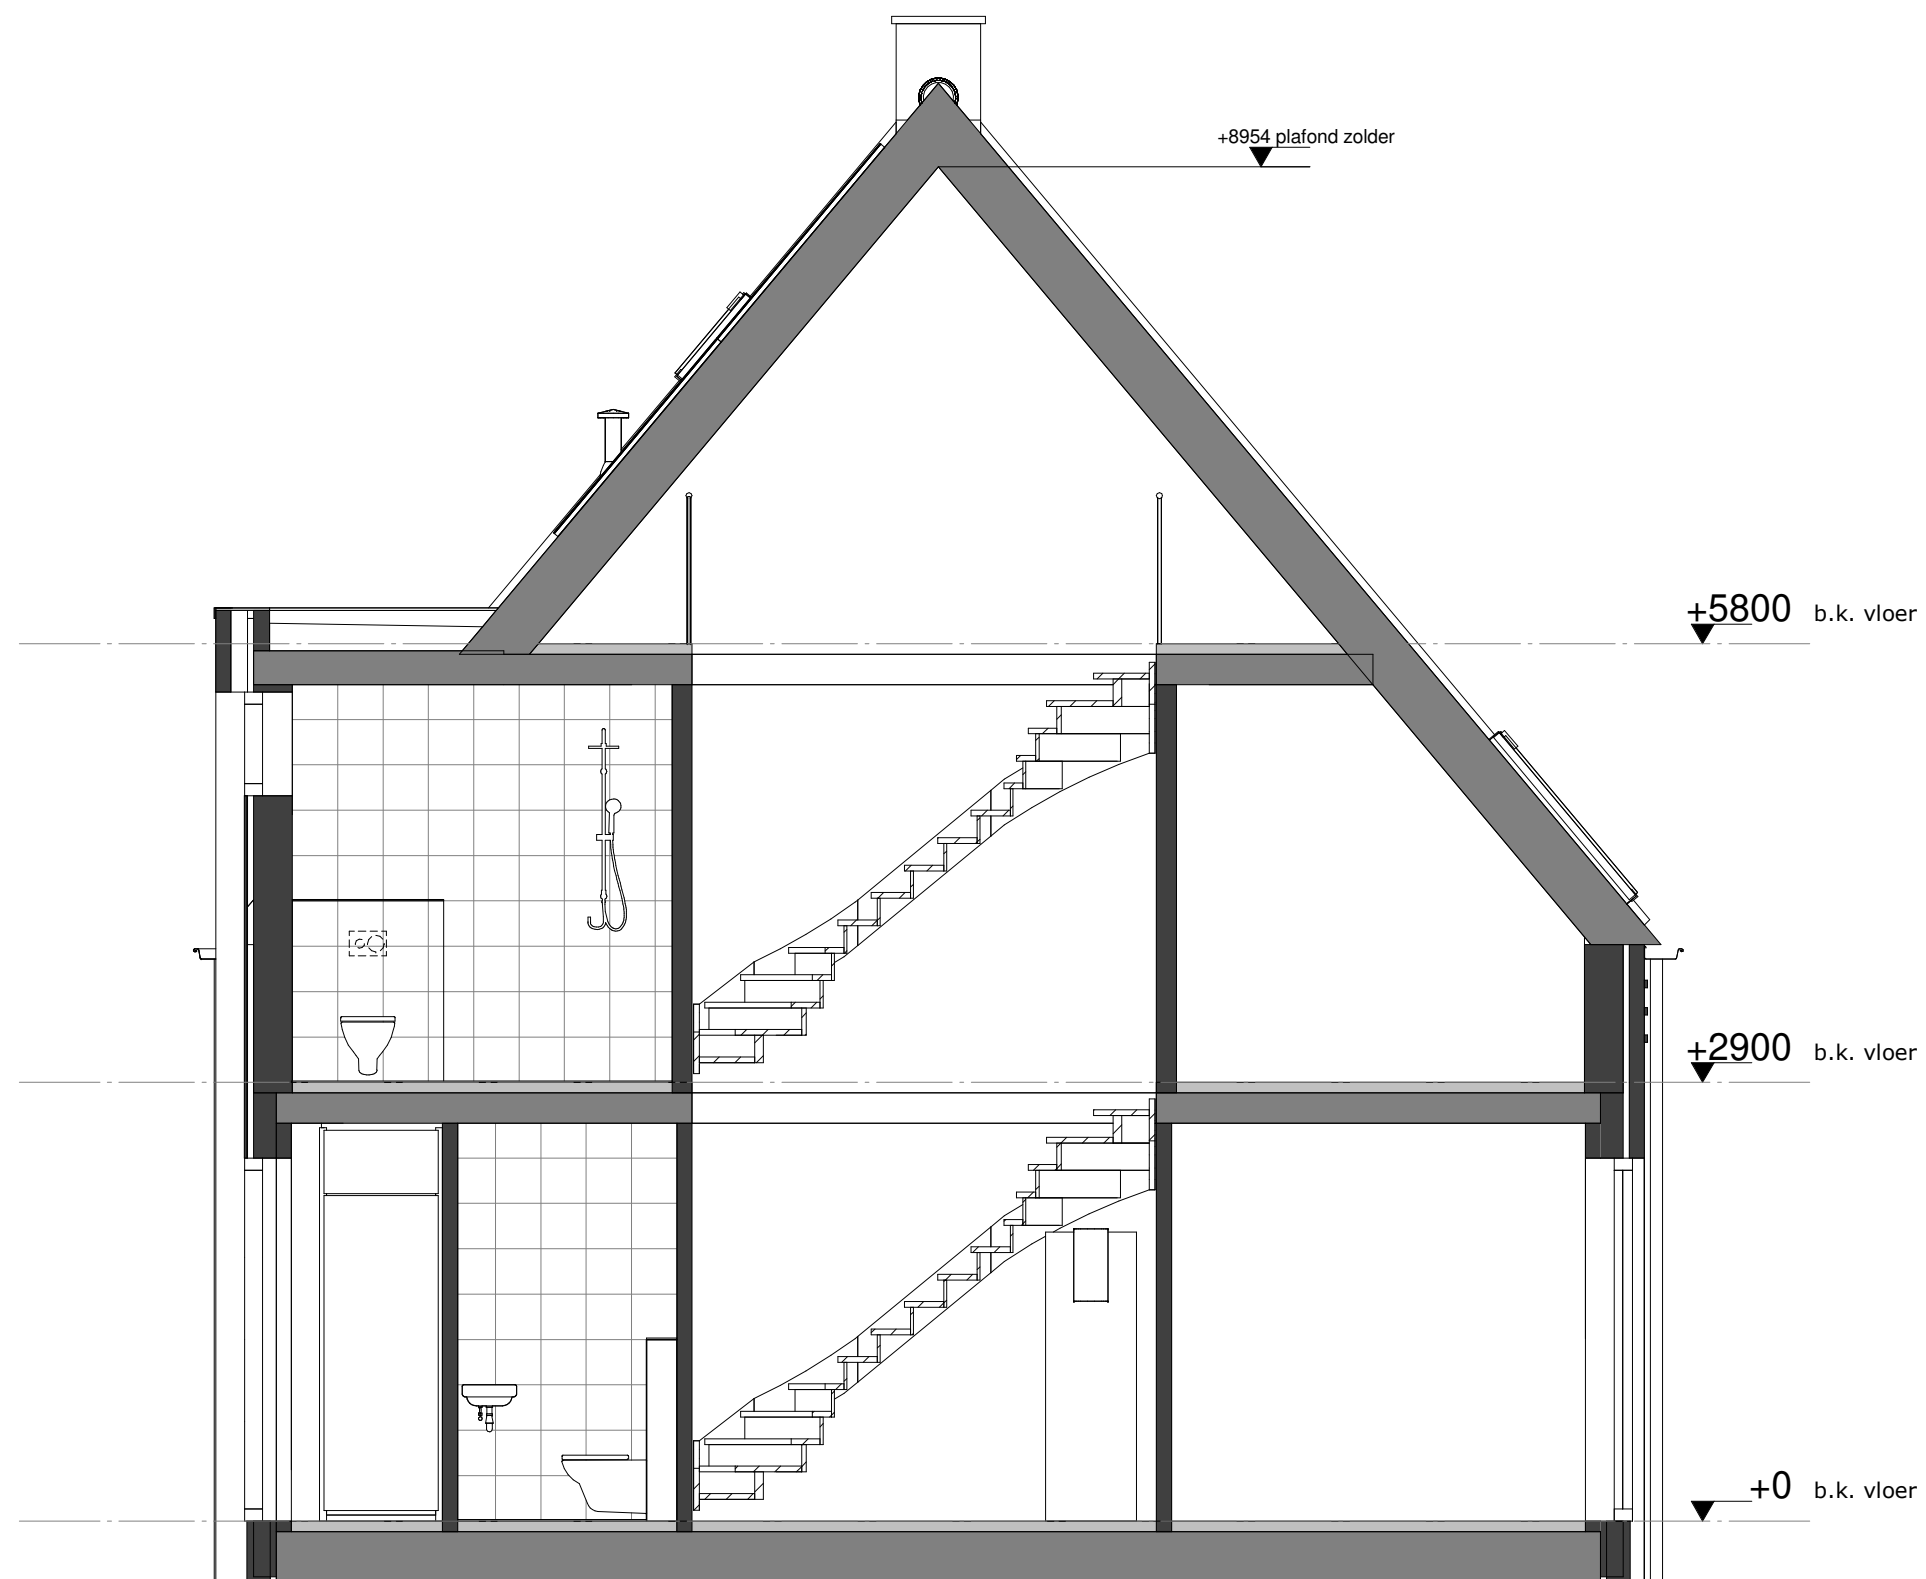

DOORSNEDE

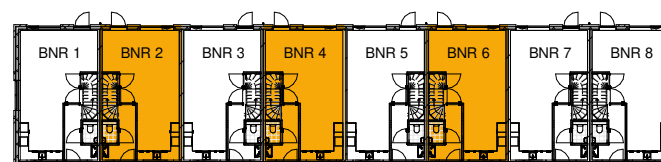

DOORSNEDE BOUWNUMMERS 2 + 4 + 6

- Alle maatvoering onder voorbehoud van wijzigingen tijdens het uitvoeringsproces


Lont

PENTA
ARCHITECTEN

titel:	RV
Nieuwbouw 8 woningen perceel	datum: 05-07-2023
Vierkantsdijk 9 - Harlingen	formaat: A3
onderdeel:	schaal: 1:50
Doorsnede bouwnummers 2 + 4 + 6	bladnummer:
	VK111
	projectnummer:
	2003



- Alle maatvoering onder voorbehoud van wijzigingen tijdens het uitvoeringsproces

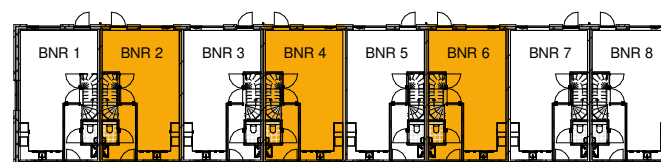

VOOR- EN ACHTERAANZICHT BOUWNUMMERS 2 + 4 + 6


Lont

PENTA
ARCHITECTEN


titel:
Nieuwbouw 8 woningen perceel
Vierkantsdijk 9 - Harlingen
onderdeel:
Voor- en achteraanzicht
bouwnummers 2 + 4 + 6

get.: RV
datum: 05-07-2023
formaat: A3
schaal: 1:50
bladnummer:
VK112
projectnummer:
2003



G:\Project\2003 Ontwikkeling woningen Polesz locatie,
Harlingen\R2003\03_DO\2003_DO.rvt

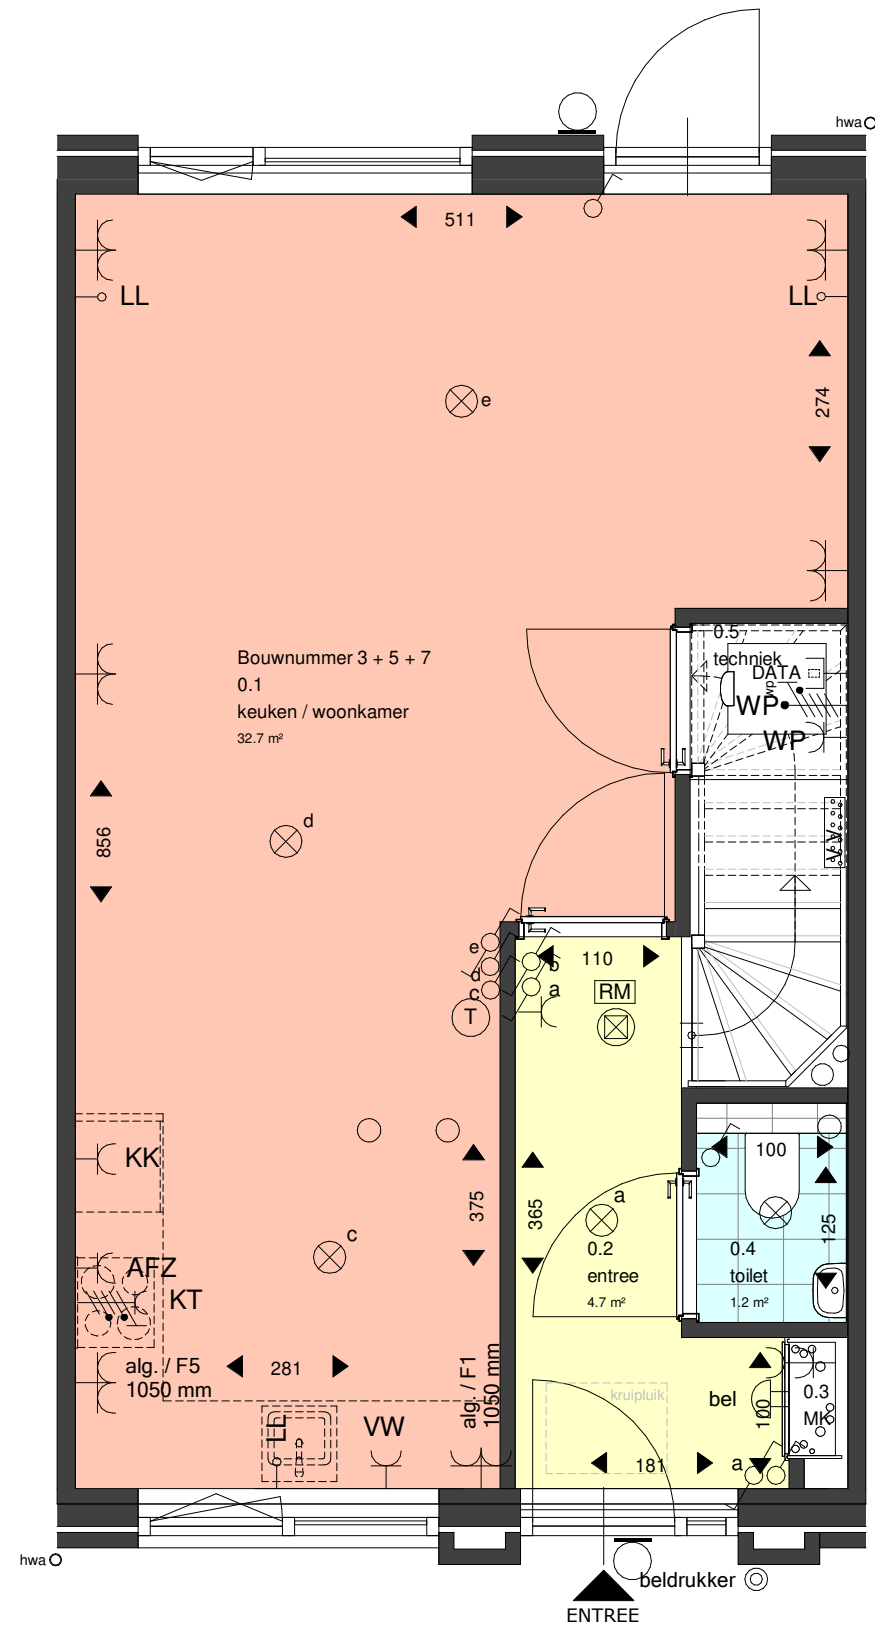

BEGANE GROND

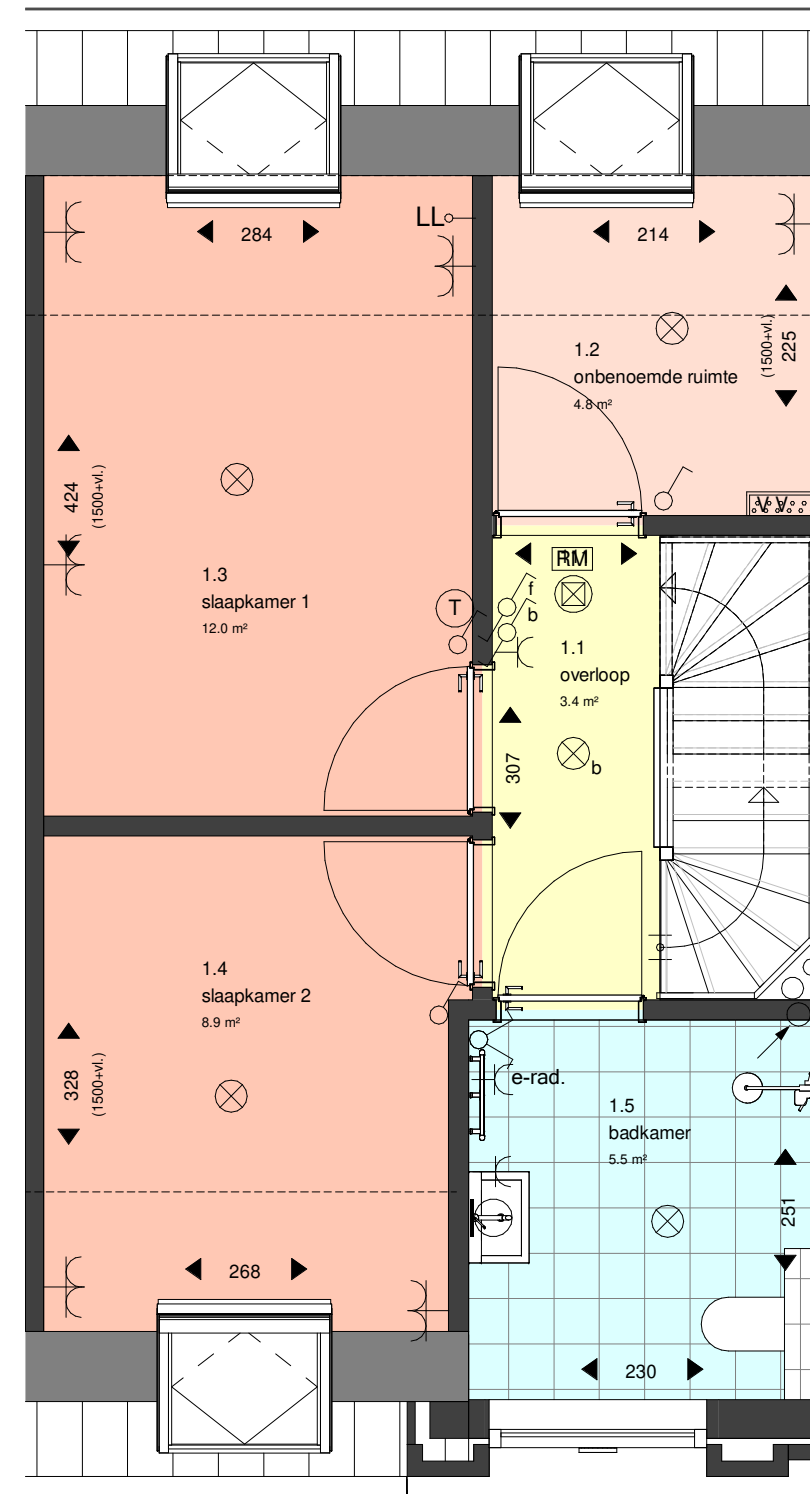

EERSTE VERDIEPING

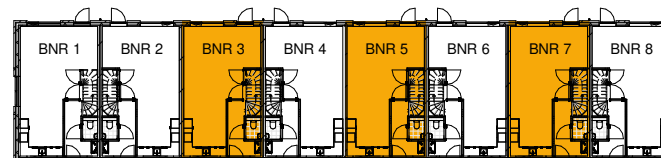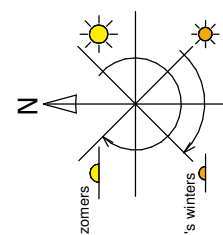

PLATTEGRONDEN BOUWNUMMERS 3 + 5 + 7


- Alle maatvoering onder voorbehoud van wijzigingen tijdens het uitvoeringsproces

Lont



PENTA
ARCHITECTEN

titel: Nieuwbouw 8 woningen perceel Vierkantsdijk 9 - Harlingen
onderdeel: Plattegronden bouwnummers 3 + 5 + 7
get.: RV
datum: 05-07-2023
formaat: A3
schaal: 1:50
bladnummer: VK113
projectnummer: 2003

G:\Project\2003 Ontwikkeling woningen Polesz locatie, Harlingen\R2003\03_DO\2003_DO.rvt

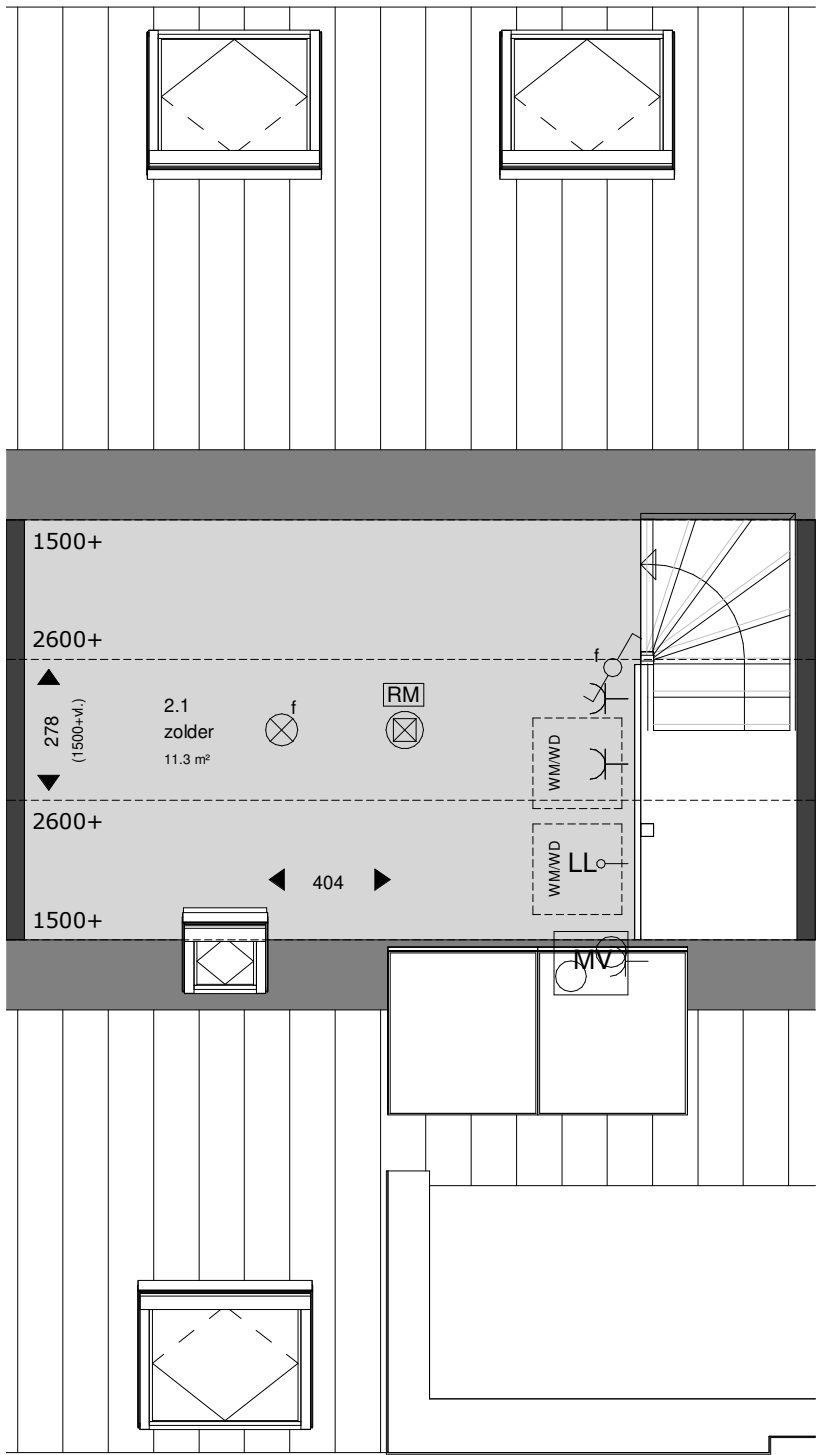


TWEEDE VERDIEPING

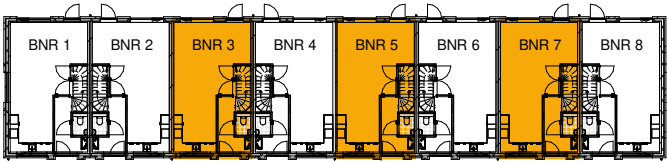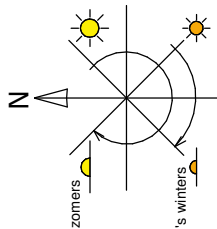


- Alle maatvoering onder voorbehoud van wijzigingen tijdens het uitvoeringsproces



titel:	get.: RV
Nieuwbouw 8 woningen perceel	datum: 05-07-2023
Vierkantsdijk 9 - Harlingen	formaat: A3
onderdeel:	schaal: 1:50
Plattegronden bouwnummers 3 + 5 + 7	bladnummer: VK114
	projectnummer: 2003

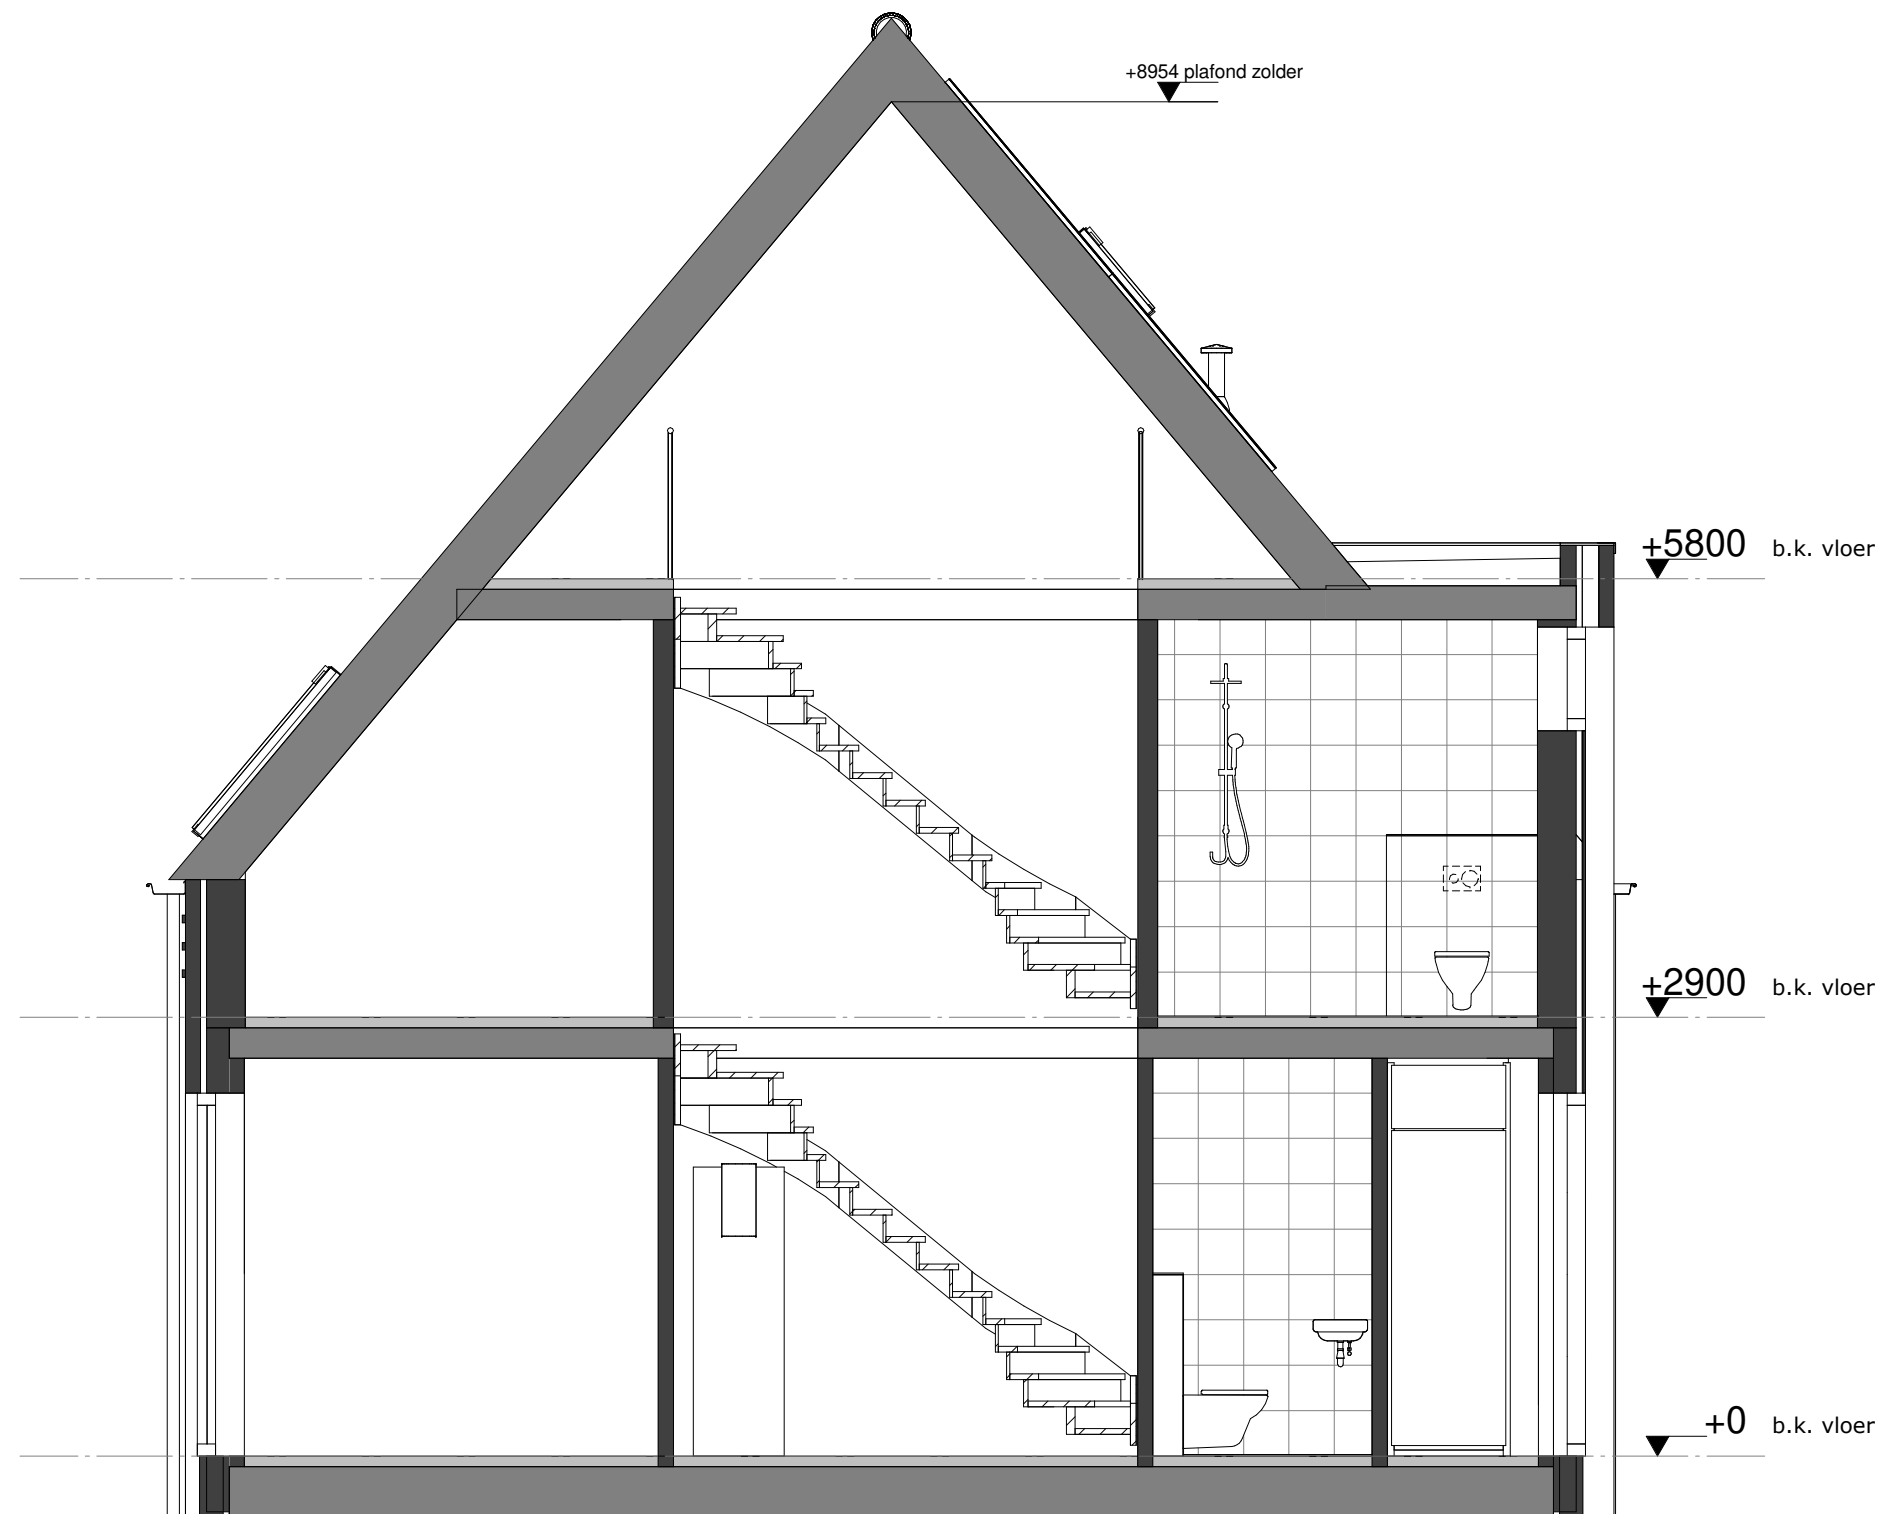

DOORSNEDE

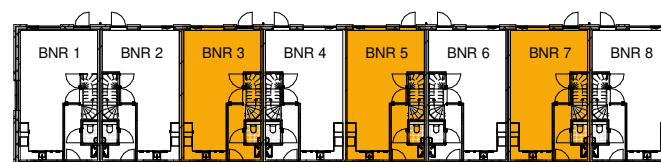



DOORSNEDE BOUWNUMMERS 3 + 5 + 7

- Alle maatvoering onder voorbehoud van wijzigingen tijdens het uitvoeringsproces

Lont

PENTA
ARCHITECTEN

titel: Nieuwbouw 8 woningen perceel Vierkantsdijk 9 - Harlingen
onderdeel: Doorsnede bouwnummers 3 + 5 + 7
get.: RV
datum: 05-07-2023
formaat: A3
schaal: 1:50
bladnummer: VK115
projectnummer: 2003

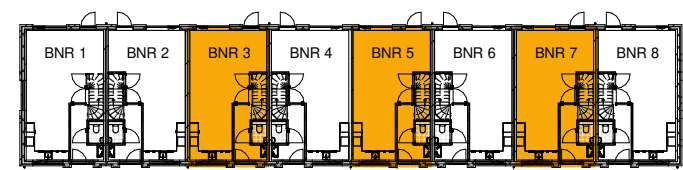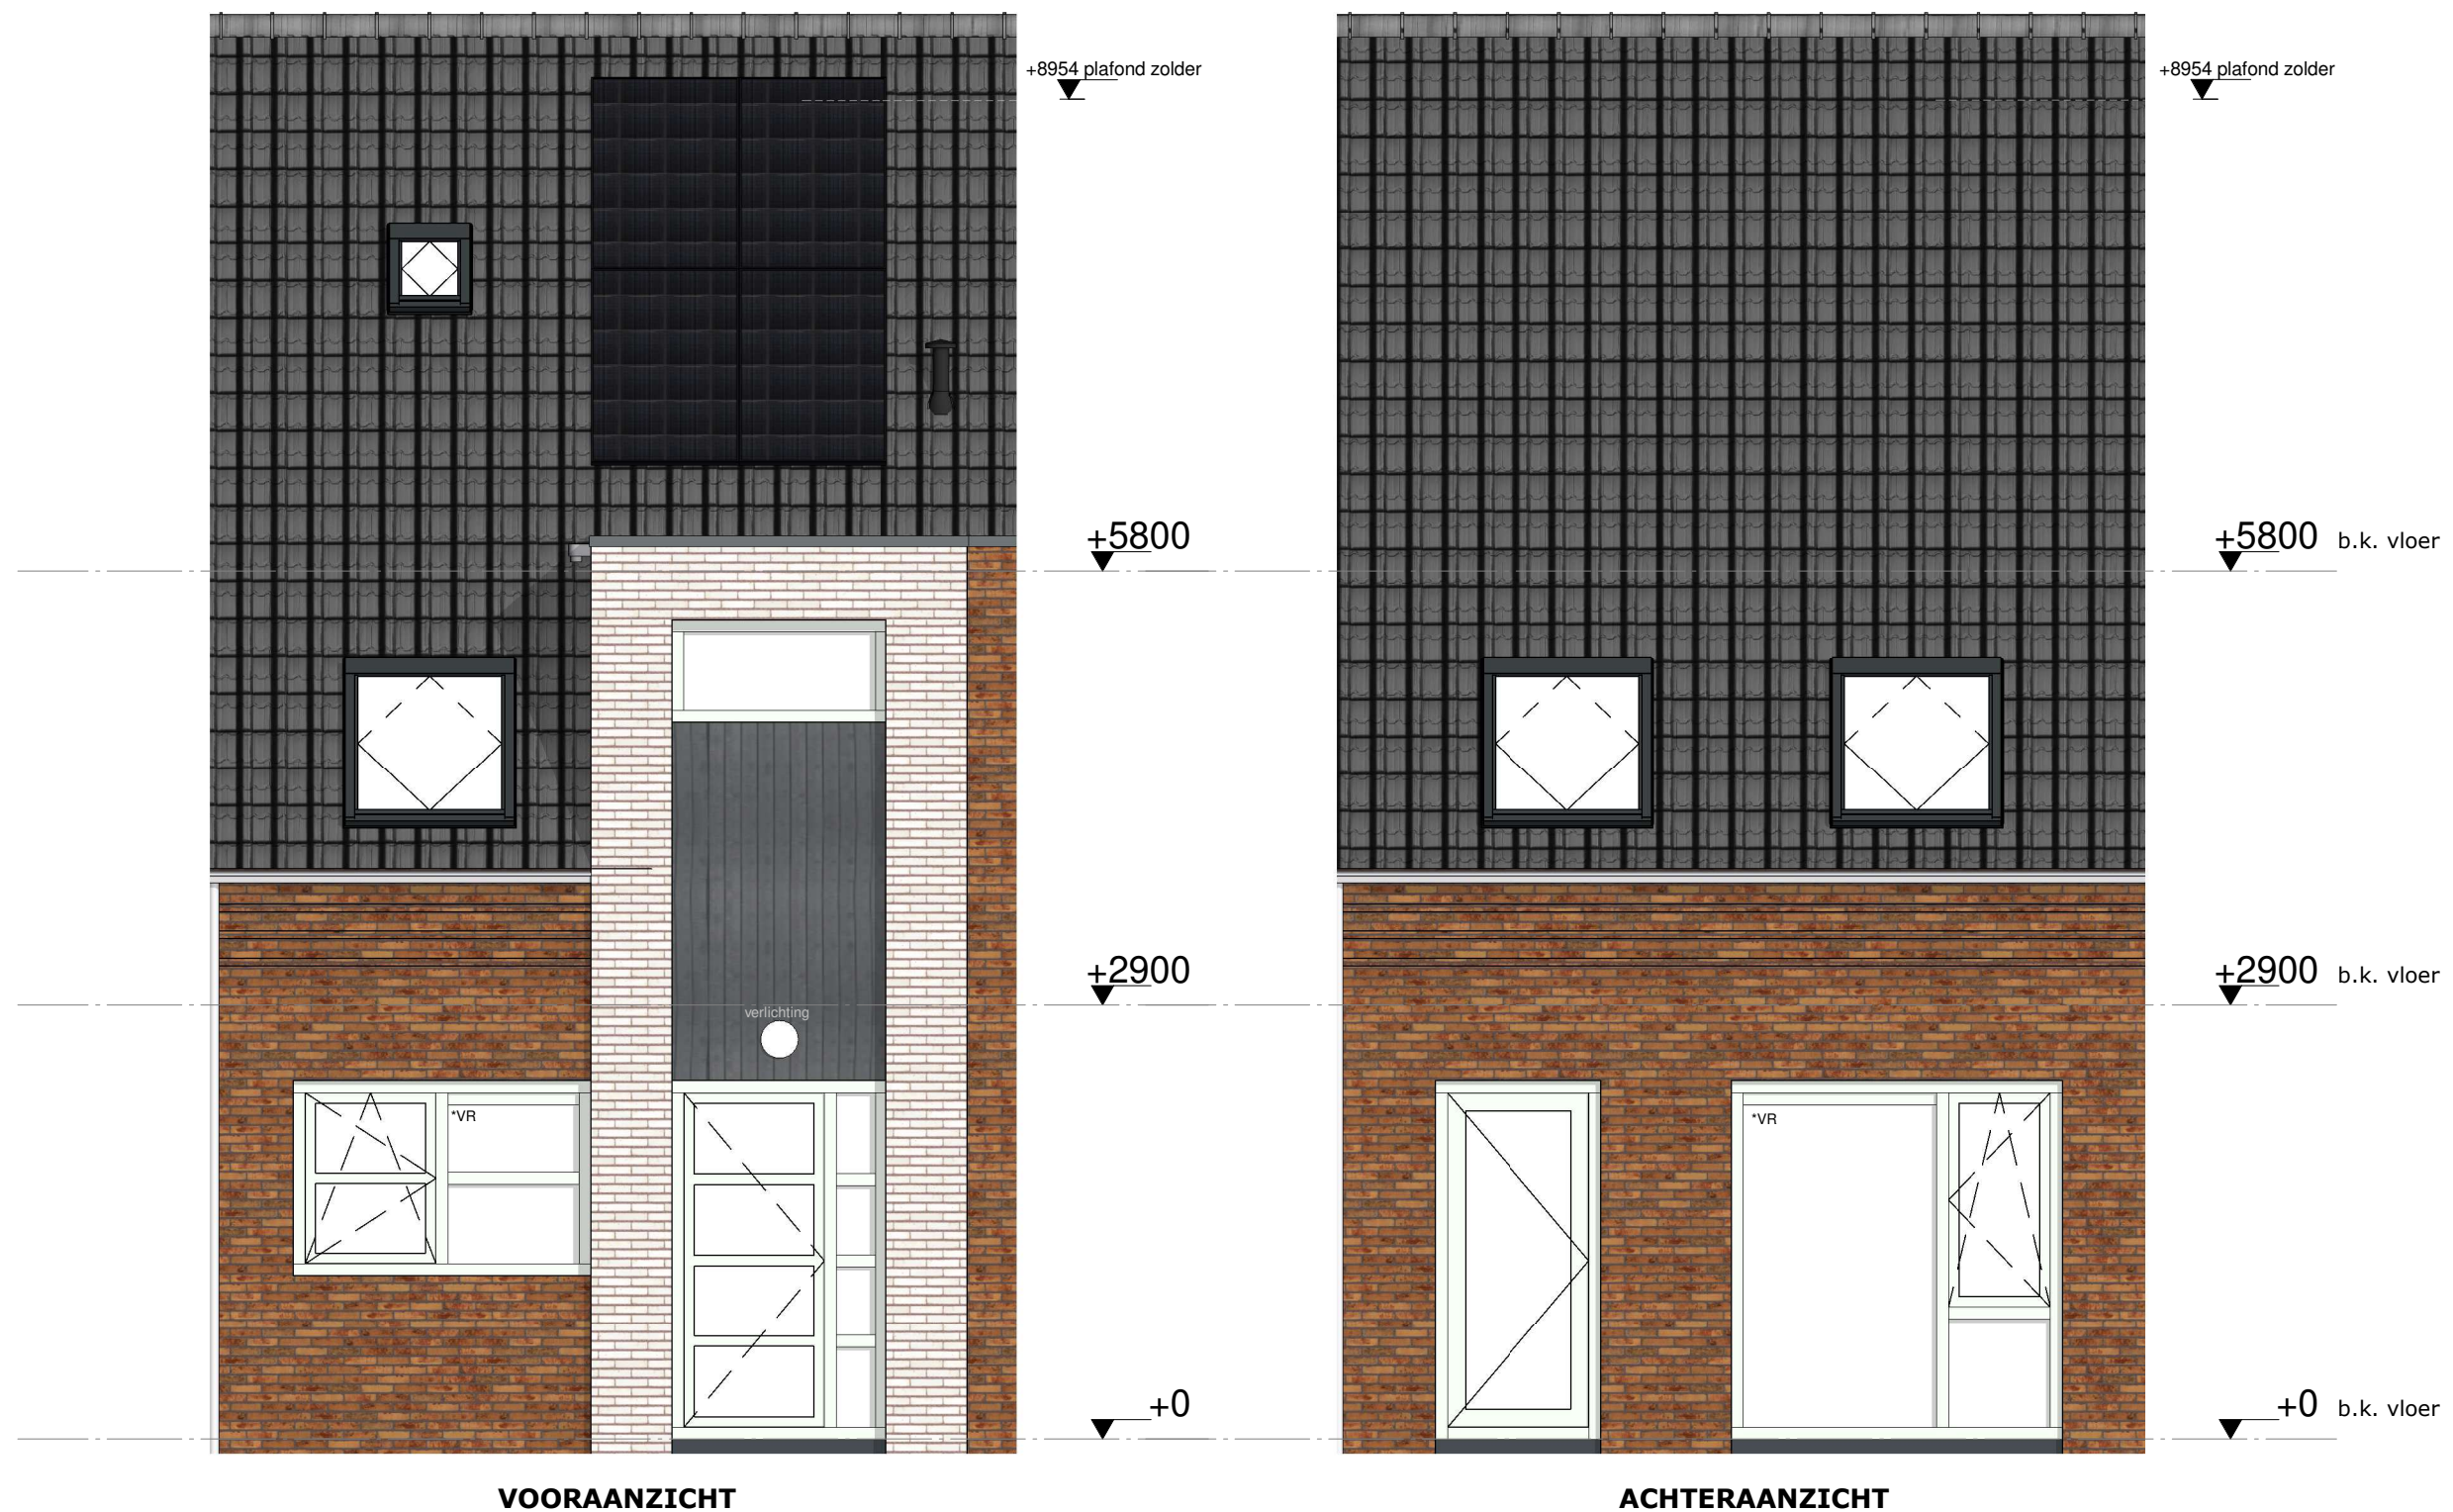


VOOR- EN ACHTERAANZICHT BOUWNUMMERS 3 + 5 + 7


• Alle maatvoering onder voorbehoud van wijzigingen tijdens het uitvoeringsproces





titel: Nieuwbouw 8 woningen perceel Vierkantsdijk 9 - Harlingen onderdeel: Voor- en achteraanzicht bouwnummers 3 + 5 + 7	get.: RV datum: 05-07-2023 formaat: A3 schaal: 1:50 bladnummer: VK116 projectnummer: 2003
---	--

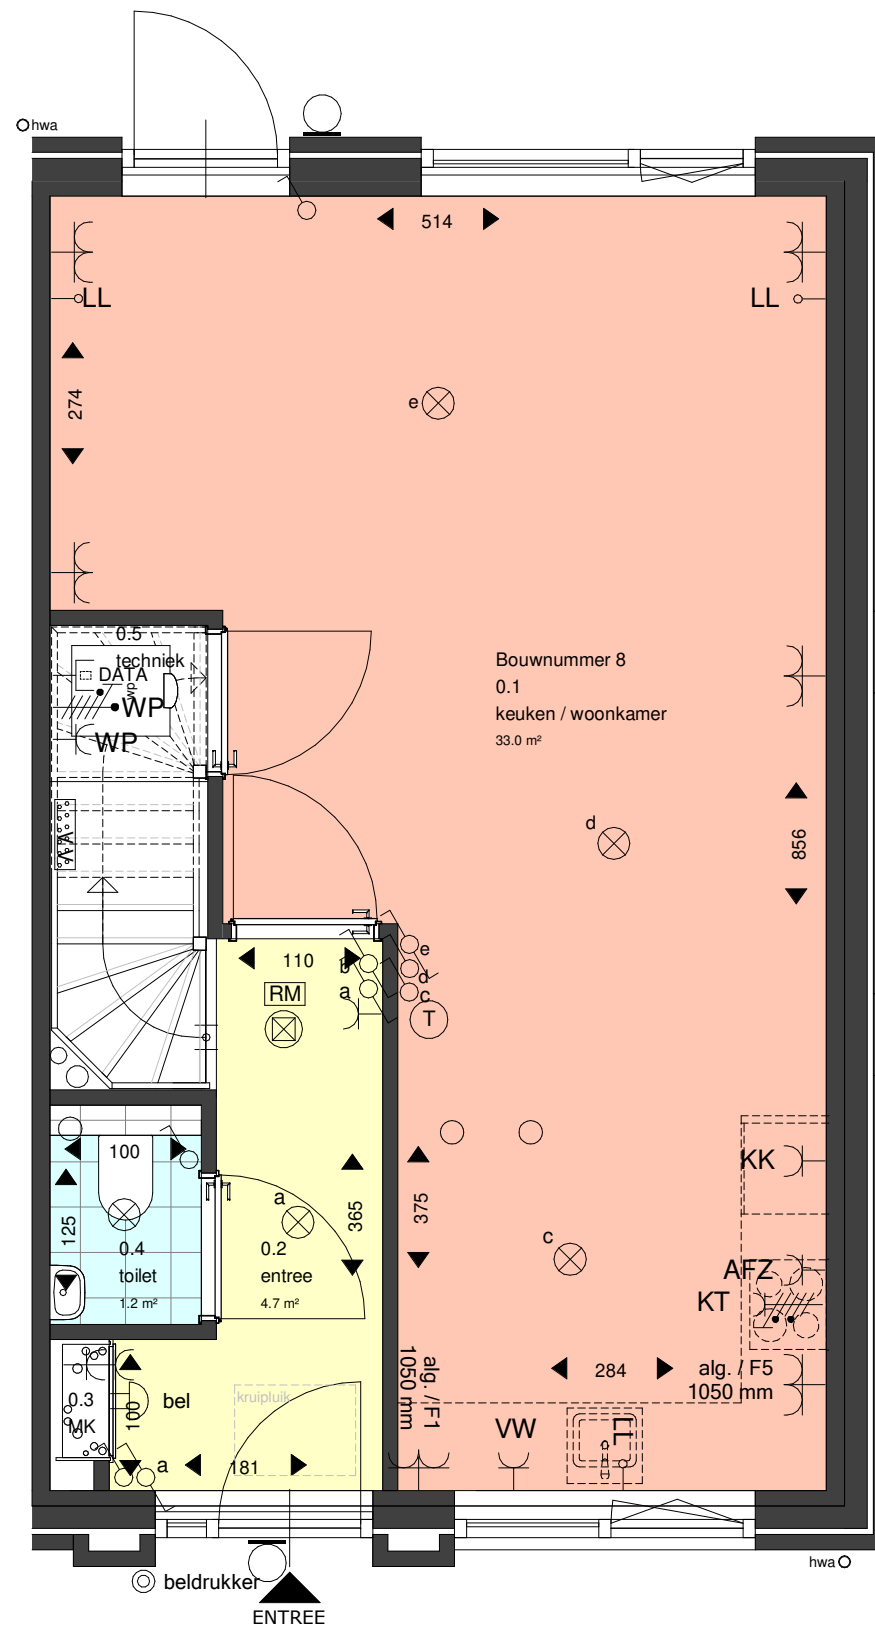

BEGANE GROND

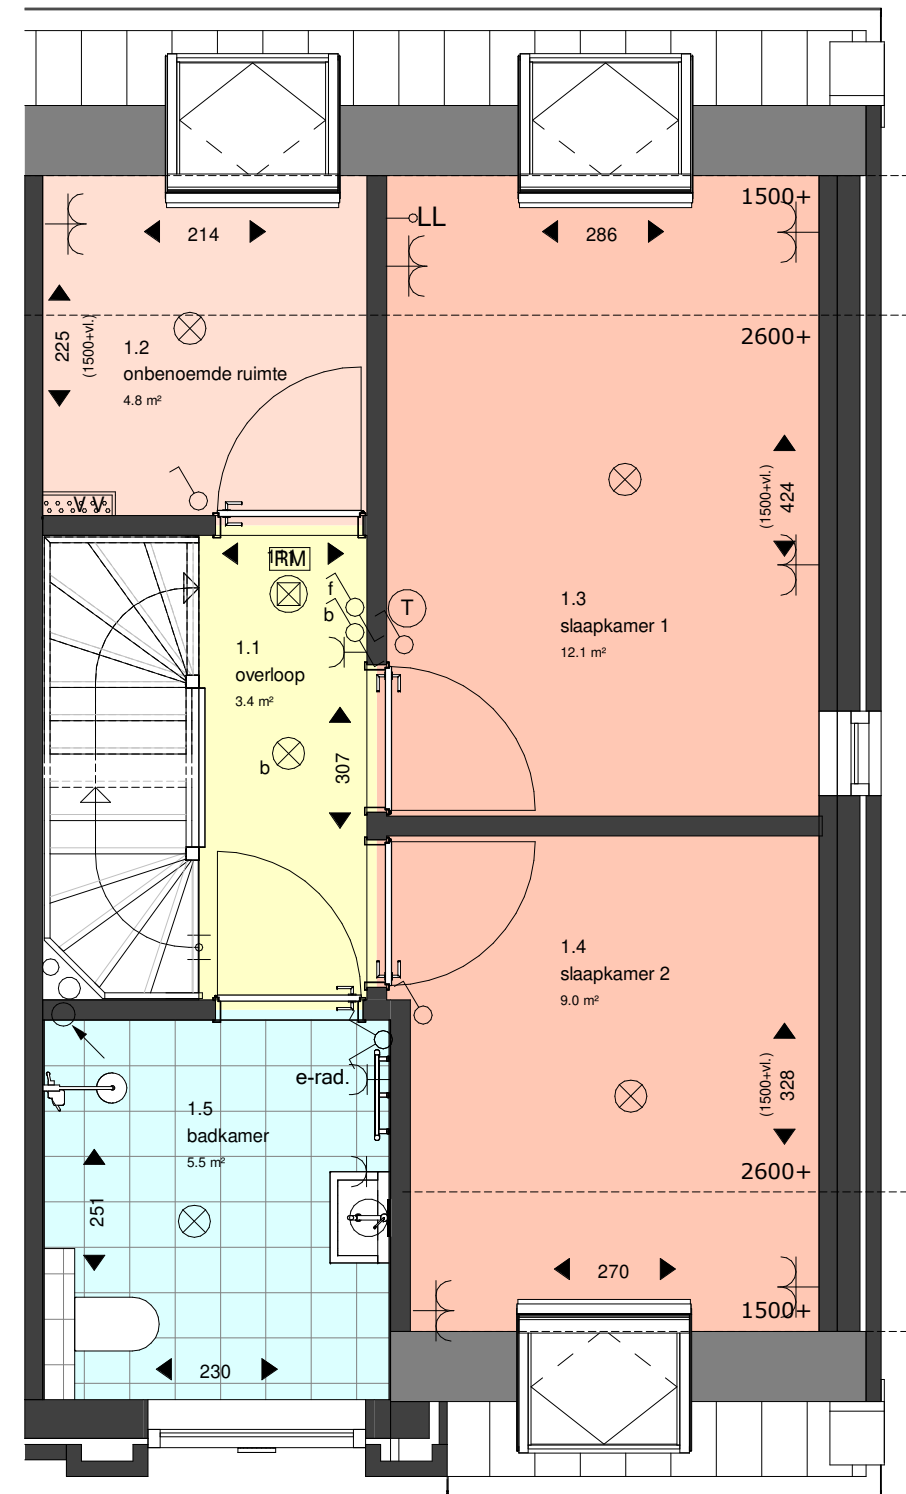

EERSTE VERDIEPING

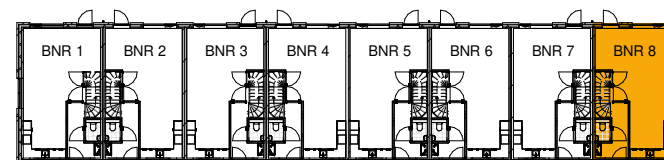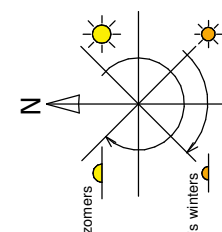


- Alle maatvoering onder voorbehoud van wijzigingen tijdens het uitvoeringsproces

PLATTEGRONDEN BOUWNUMMER 8



Lont

PENTA
ARCHITECTEN

titel: Nieuwbouw 8 woningen perceel Vierkantsdijk 9 - Harlingen
onderdeel: Plattegronden bouwnummer 8
get.: RV
datum: 05-07-2023
formaat: A3
schaal: 1:50
bladnummer: VK117
projectnummer: 2003

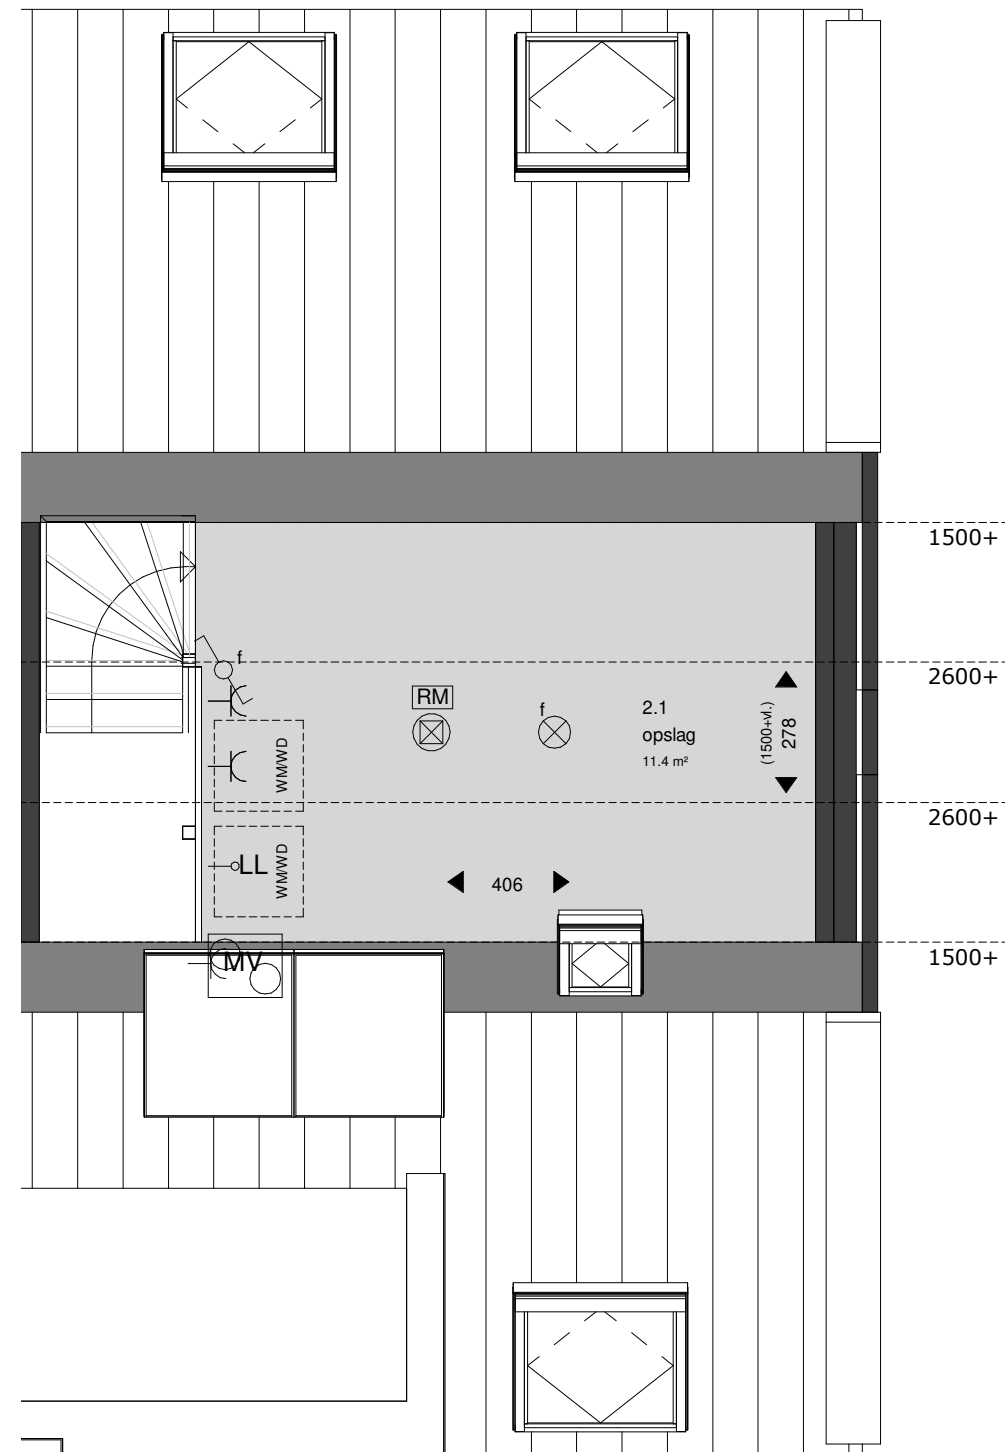

TWEEDE VERDIEPING

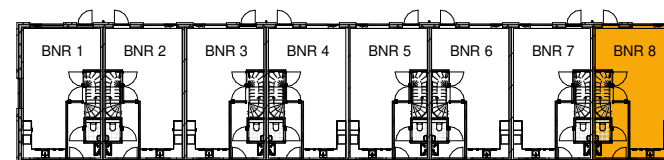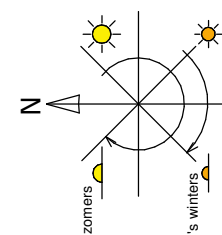

- Alle maatvoering onder voorbehoud van wijzigingen tijdens het uitvoeringsproces

PLATTEGRONDEN BOUWNUMMER 8


Lont

PENTA
ARCHITECTEN


titel:
Nieuwbouw 8 woningen perceel
Vierkantsdijk 9 - Harlingen
onderdeel:
Plattegronden bouwnummer 8

get.: RV
datum: 05-07-2023
formaat: A3
schaal: 1:50
bladnummer:
VK118
projectnummer:
2003

G:\Project\2003 Ontwikkeling woningen Polesz locatie,
Harlingen\R2003\03_DO\2003_DO.rvt

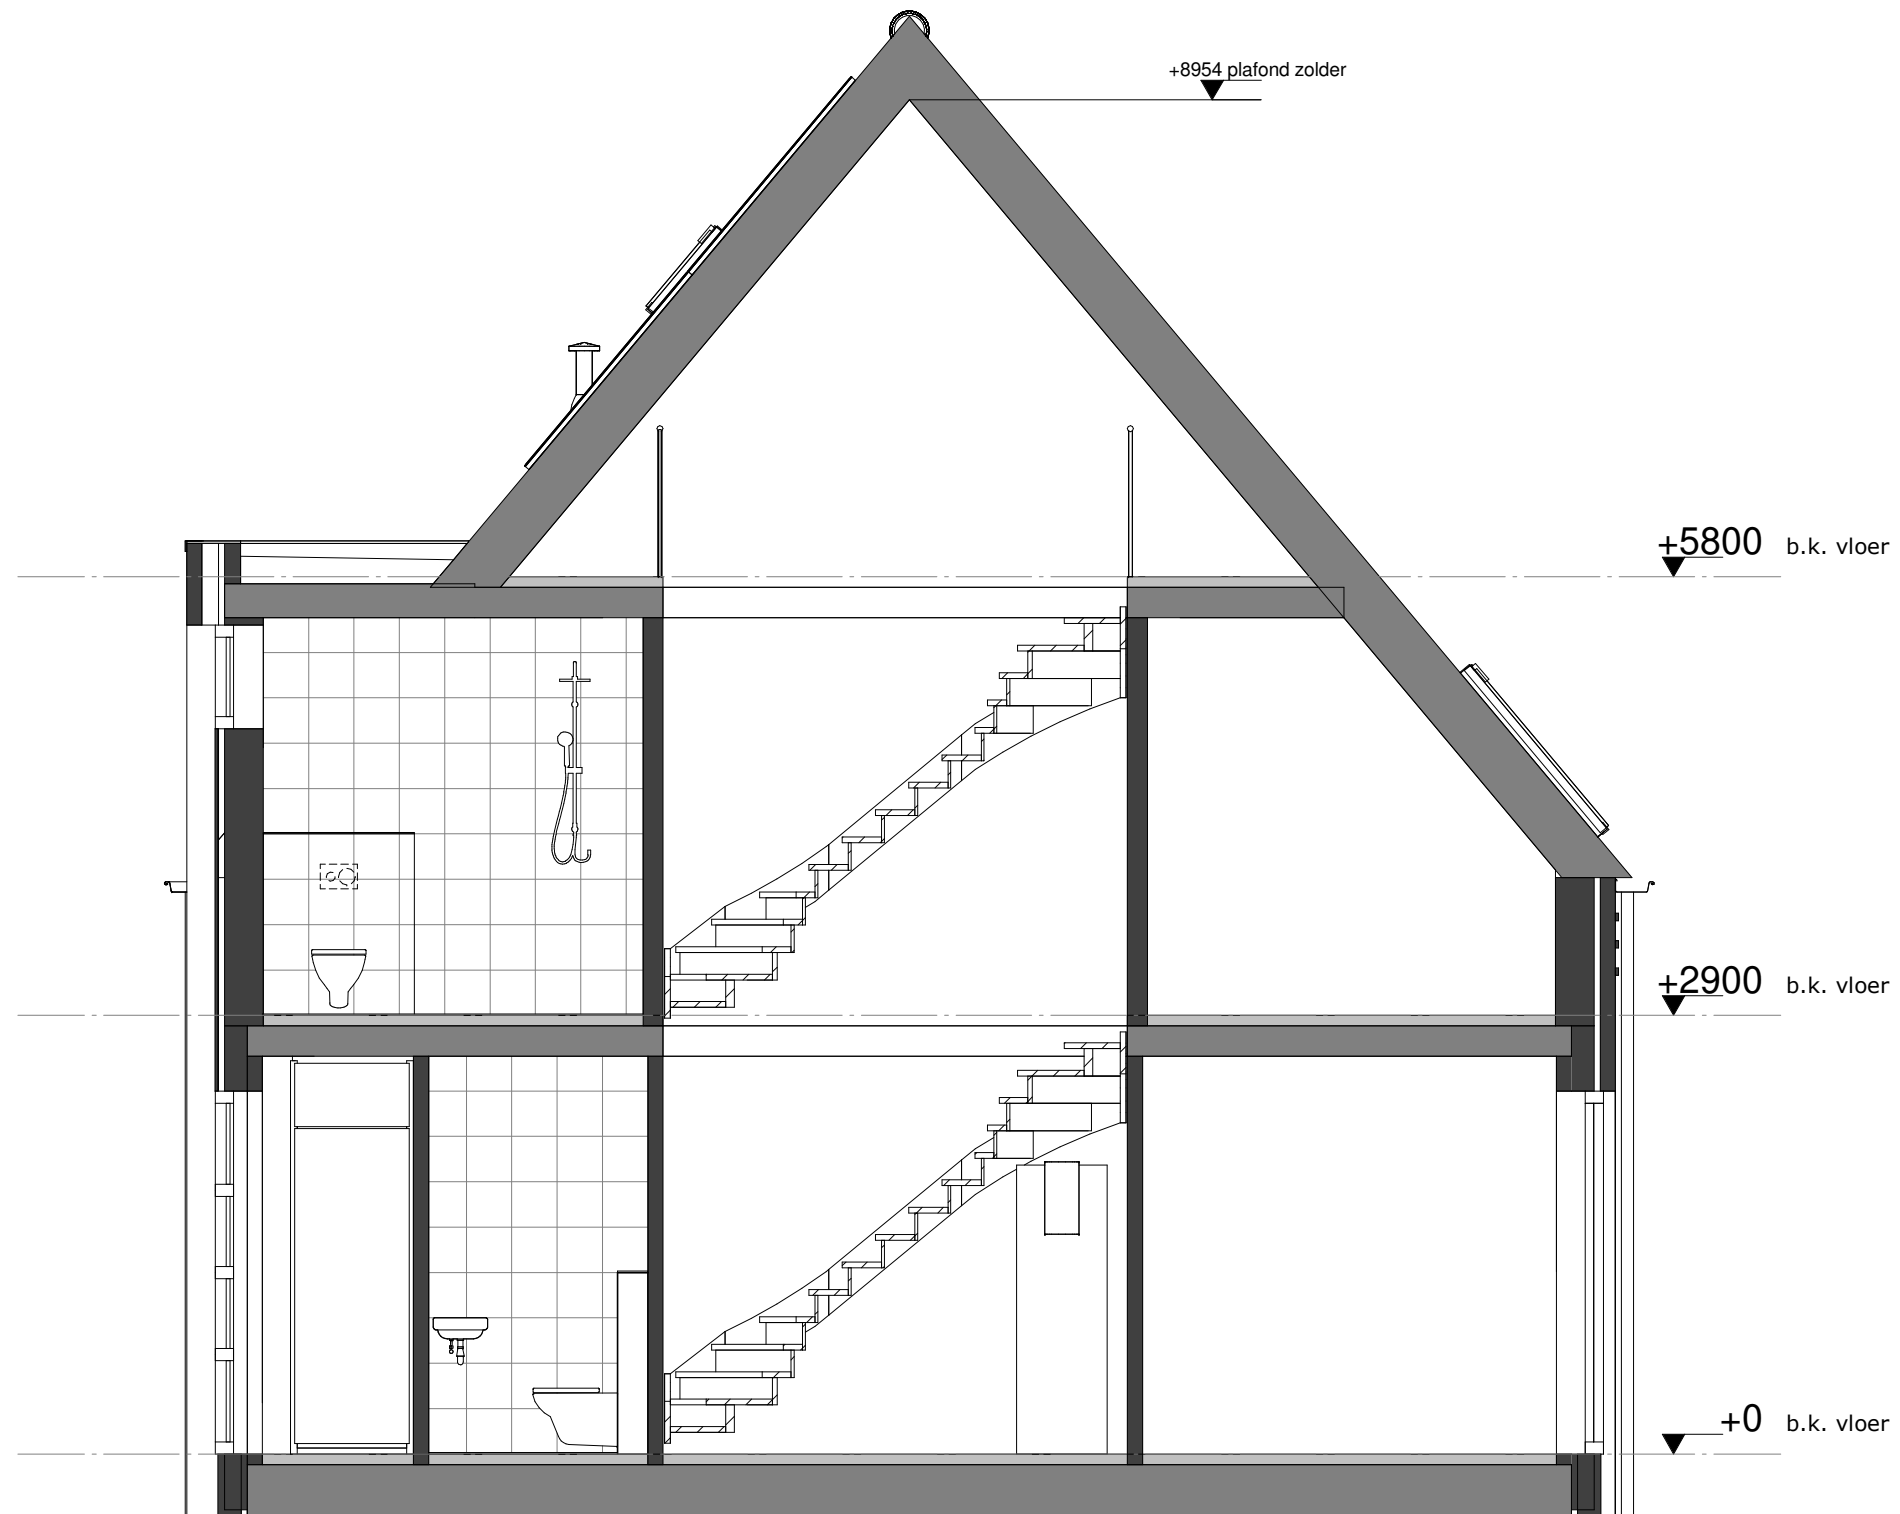

DOORSNEDE

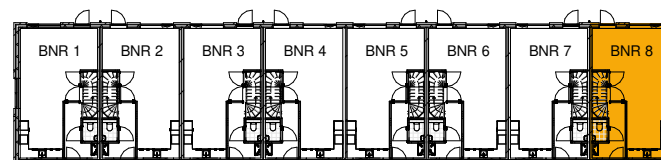

- Alle maatvoering onder voorbehoud van wijzigingen tijdens het uitvoeringsproces

DOORSNEDE BOUWNUMMER 8

Lont

PENTA
ARCHITECTEN

titel:
Nieuwbouw 8 woningen perceel
Vierkantsdijk 9 - Harlingen
onderdeel:
Doorsnede bouwnummer 8


get.: RV
datum: 05-07-2023
formaat: A3
schaal: 1:50
bladnummer:
VK119
projectnummer:
2003



VOORAANZICHT

ACHTERAANZICHT

- Alle maatvoering onder voorbehoud van wijzigingen tijdens het uitvoeringsproces

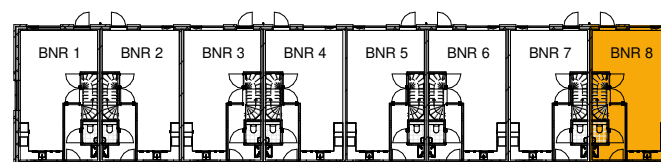

VOOR- EN ACHTERAANZICHT BOUWNUMMER 8


Lont

PENTA
ARCHITECTEN


titel:
Nieuwbouw 8 woningen perceel
Vierkantsdijk 9 - Harlingen
onderdeel:
Voor- en achteraanzicht
bouwnummer 8

get.: RV
datum: 05-07-2023
formaat: A3
schaal: 1:50
bladnummer:
VK120
projectnummer:
2003

G:\Project\2003 Ontwikkeling woningen Polesz locatie,
Harlingen\R2003\03_DO\2003_DO.rvt

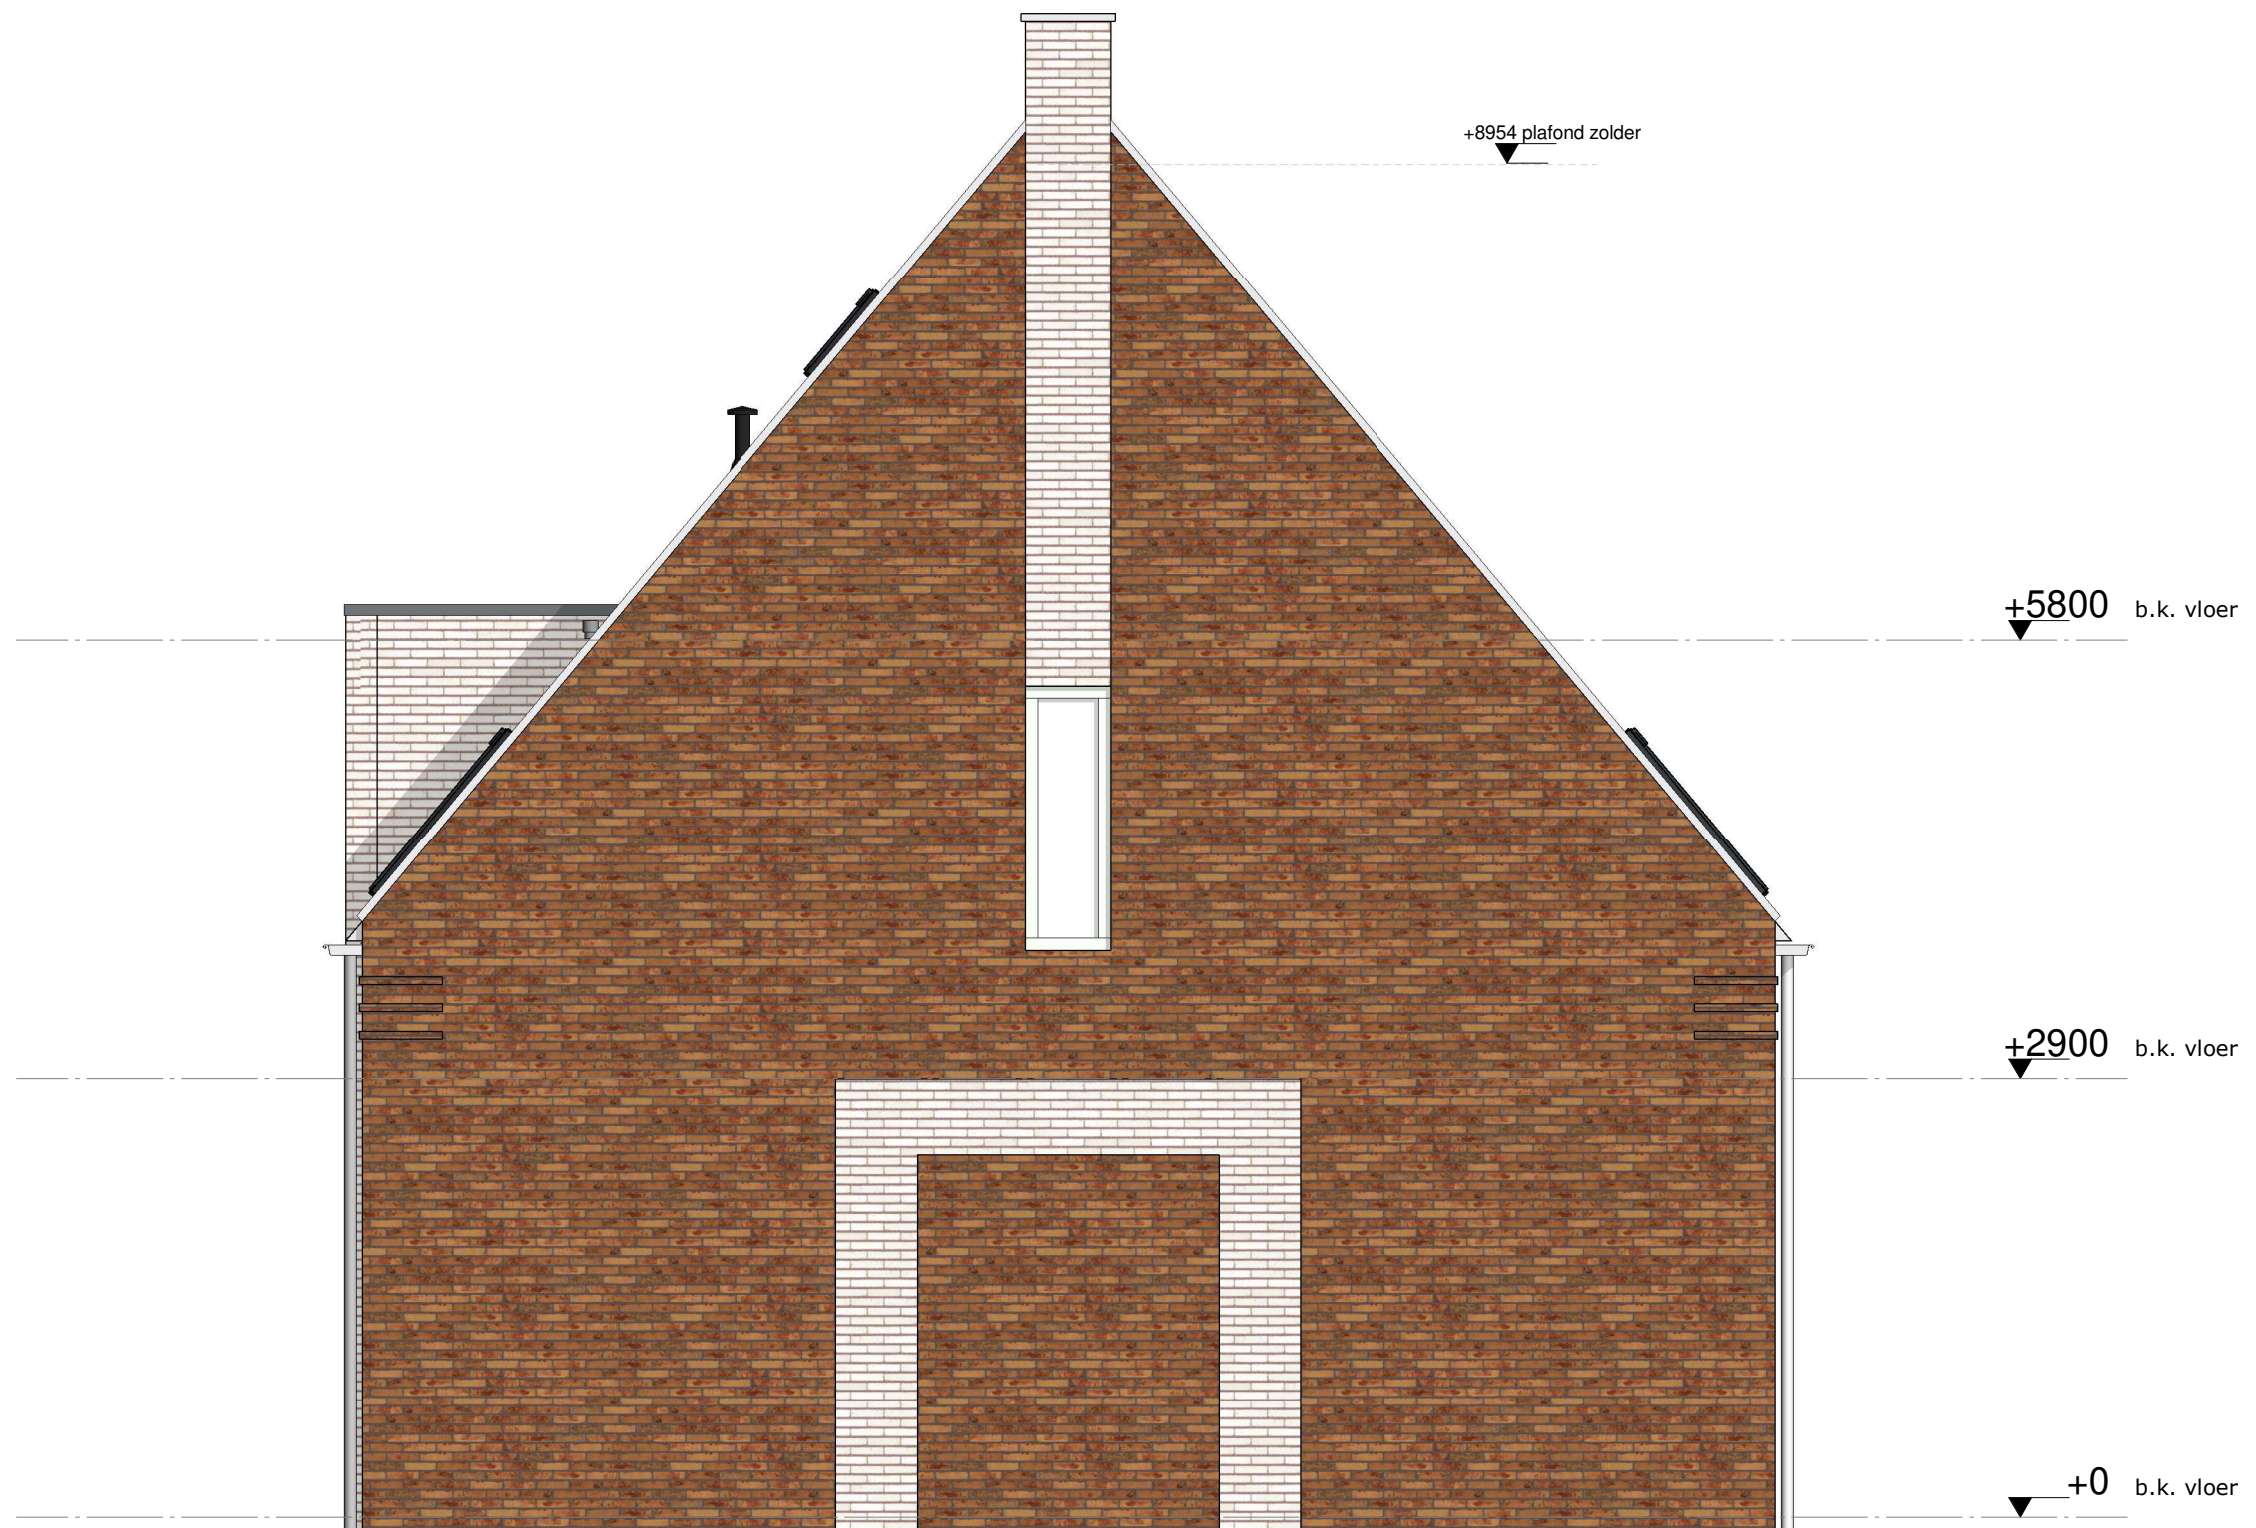

RECHTER ZIJAANZICHT

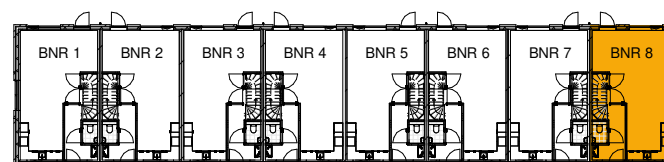


RECHTER ZIJAANZICHT BOUWNUMMER 8

- Alle maatvoering onder voorbehoud van wijzigingen tijdens het uitvoeringsproces

Lont

PENTA
ARCHITECTEN

titel:	RV
Nieuwbouw 8 woningen perceel	datum: 05-07-2023
Vierkantsdijk 9 - Harlingen	formaat: A3
onderdeel:	schaal: 1:50
Rechter zij aanzicht bouwnummers	bladnummer:
8	VK121
	projectnummer:
	2003

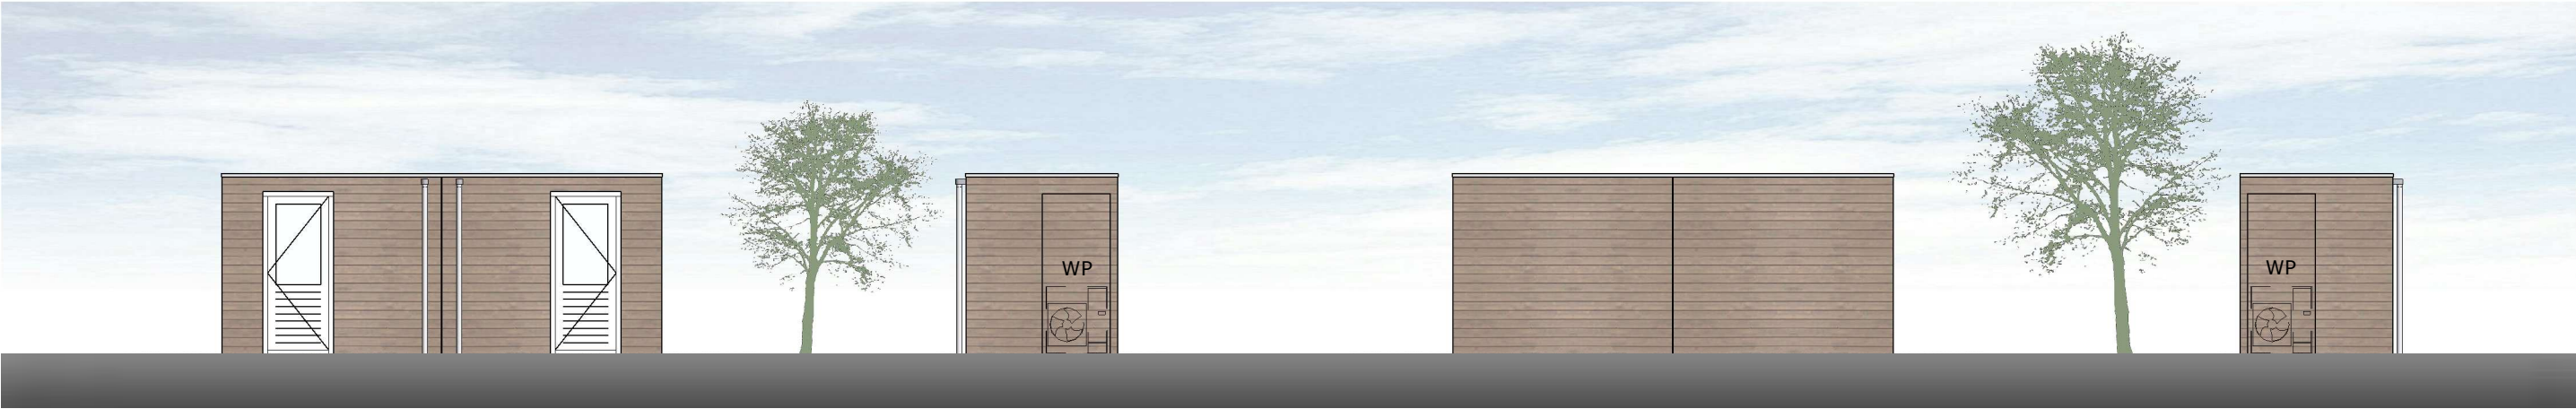


VOORAANZICHT


RECHTER ZIJAAANZICHT

ACHTERAANZICHT

LINKER ZIJAAANZICHT

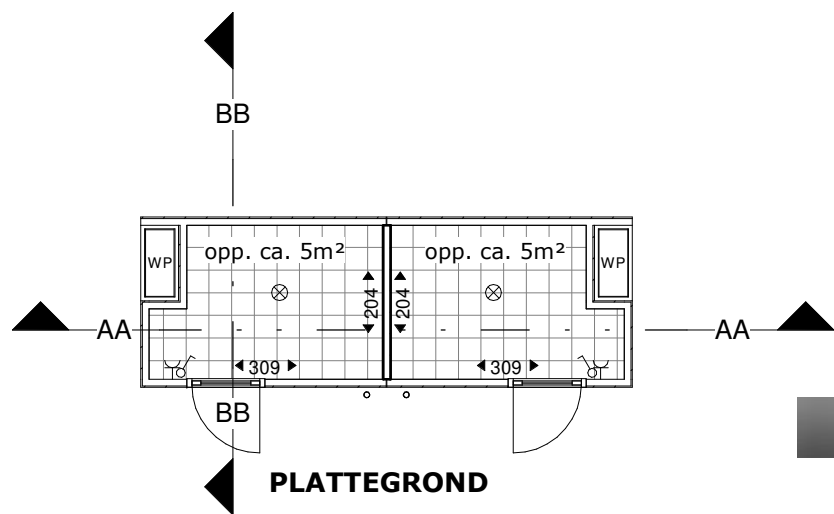

PLATTEGROND

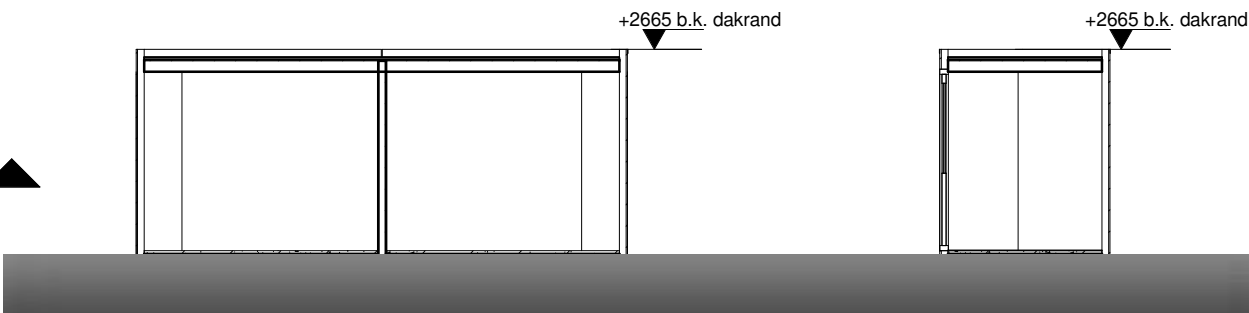


DOORSNEDE AA

DOORSNEDE BB




SITUATIE schaal 1:500

- Alle maatvoering onder voorbehoud van wijzigingen tijdens het uitvoeringsproces

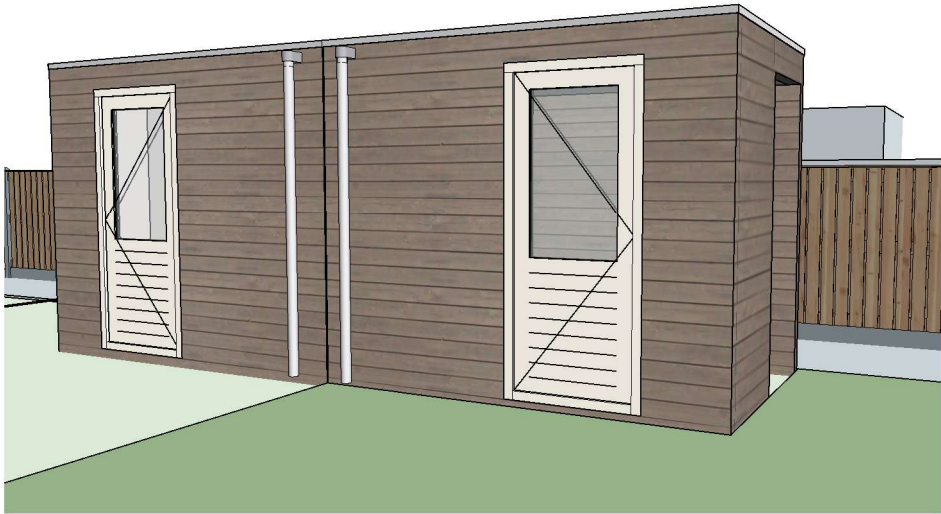

IMPRESSIE 01

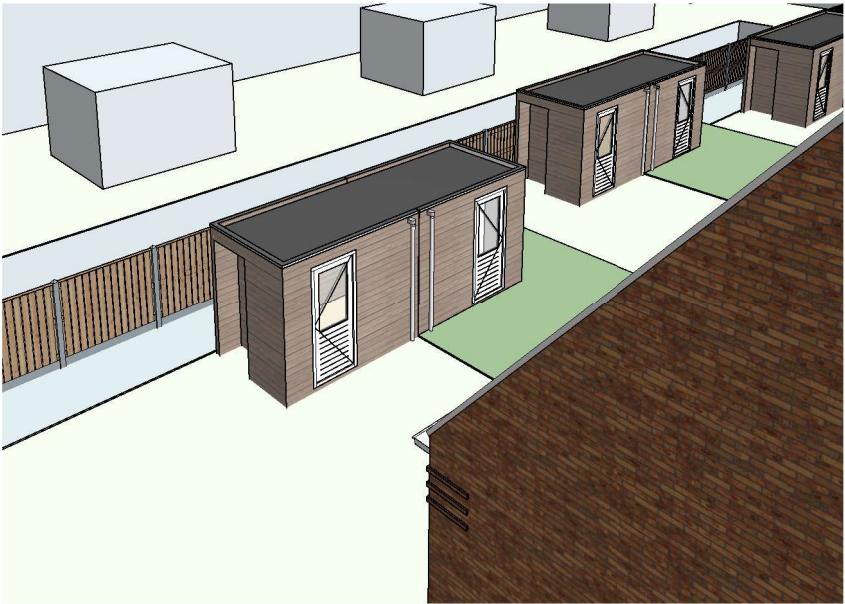

IMPRESSIE 02


Lont

PENTA
ARCHITECTEN


titel:
Nieuwbouw 8 woningen perceel
Vierkantsdijk 9 - Harlingen
onderdeel:
Bergingen

get.: RV
datum: 05-07-2023
formaat: A3
schaal: 1:100
bladnummer:
VK122
projectnummer:
2003


BERGINGEN

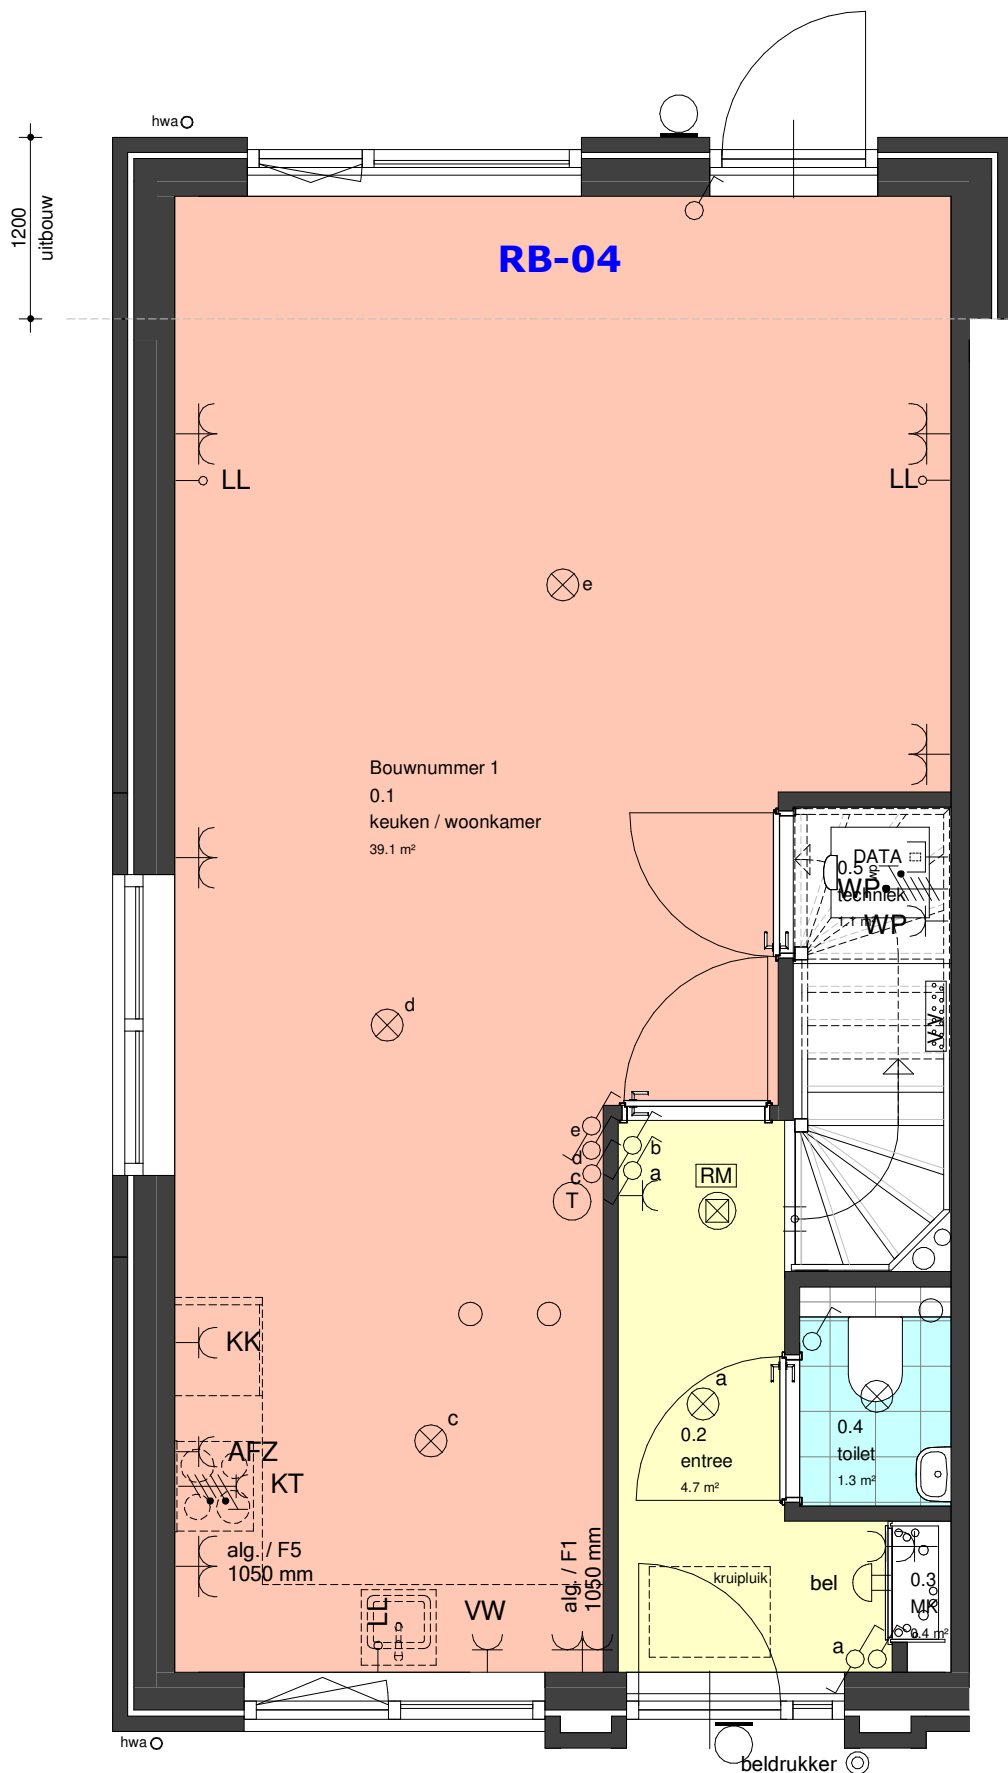

ACHTERUITBOUW 1.2M

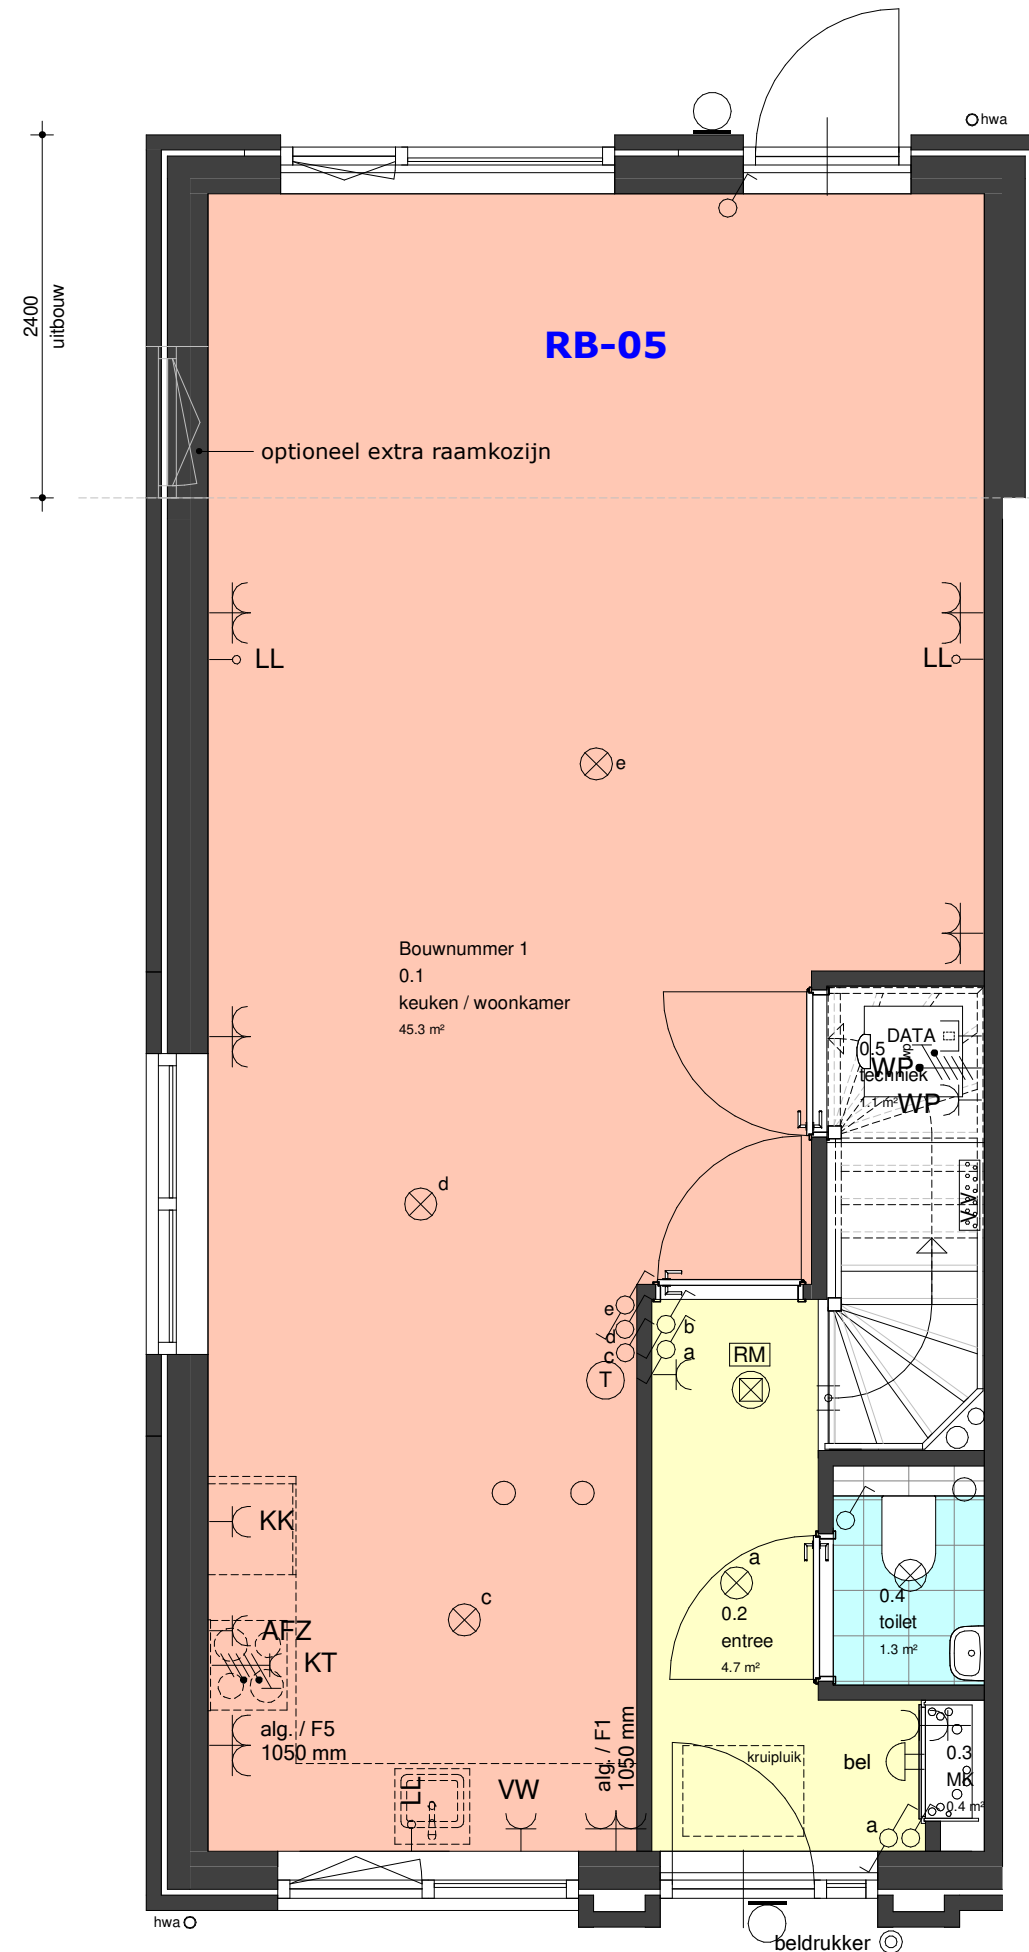



ACHTERUITBOUW 2.4M

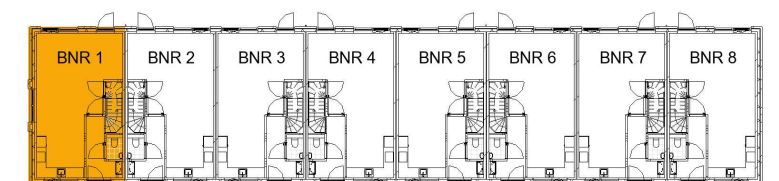


titel:
Nieuwbouw 8 woningen perceel
Vierkantsdijk 9 - Harlingen
onderdeel:
Plattegronden opties uitbouw 1.2m
en 2.4m bouwnummer 1

get.: RV
datum: 05-07-2023
formaat: A3
schaal: 1:50
bladnummer:
VK123
projectnummer:
2003

OPTIES UITBOUW 1.2M EN 2.4M BOUWNUMMER 1

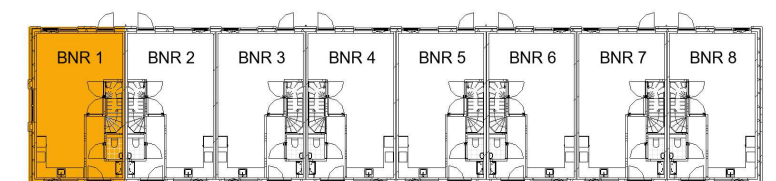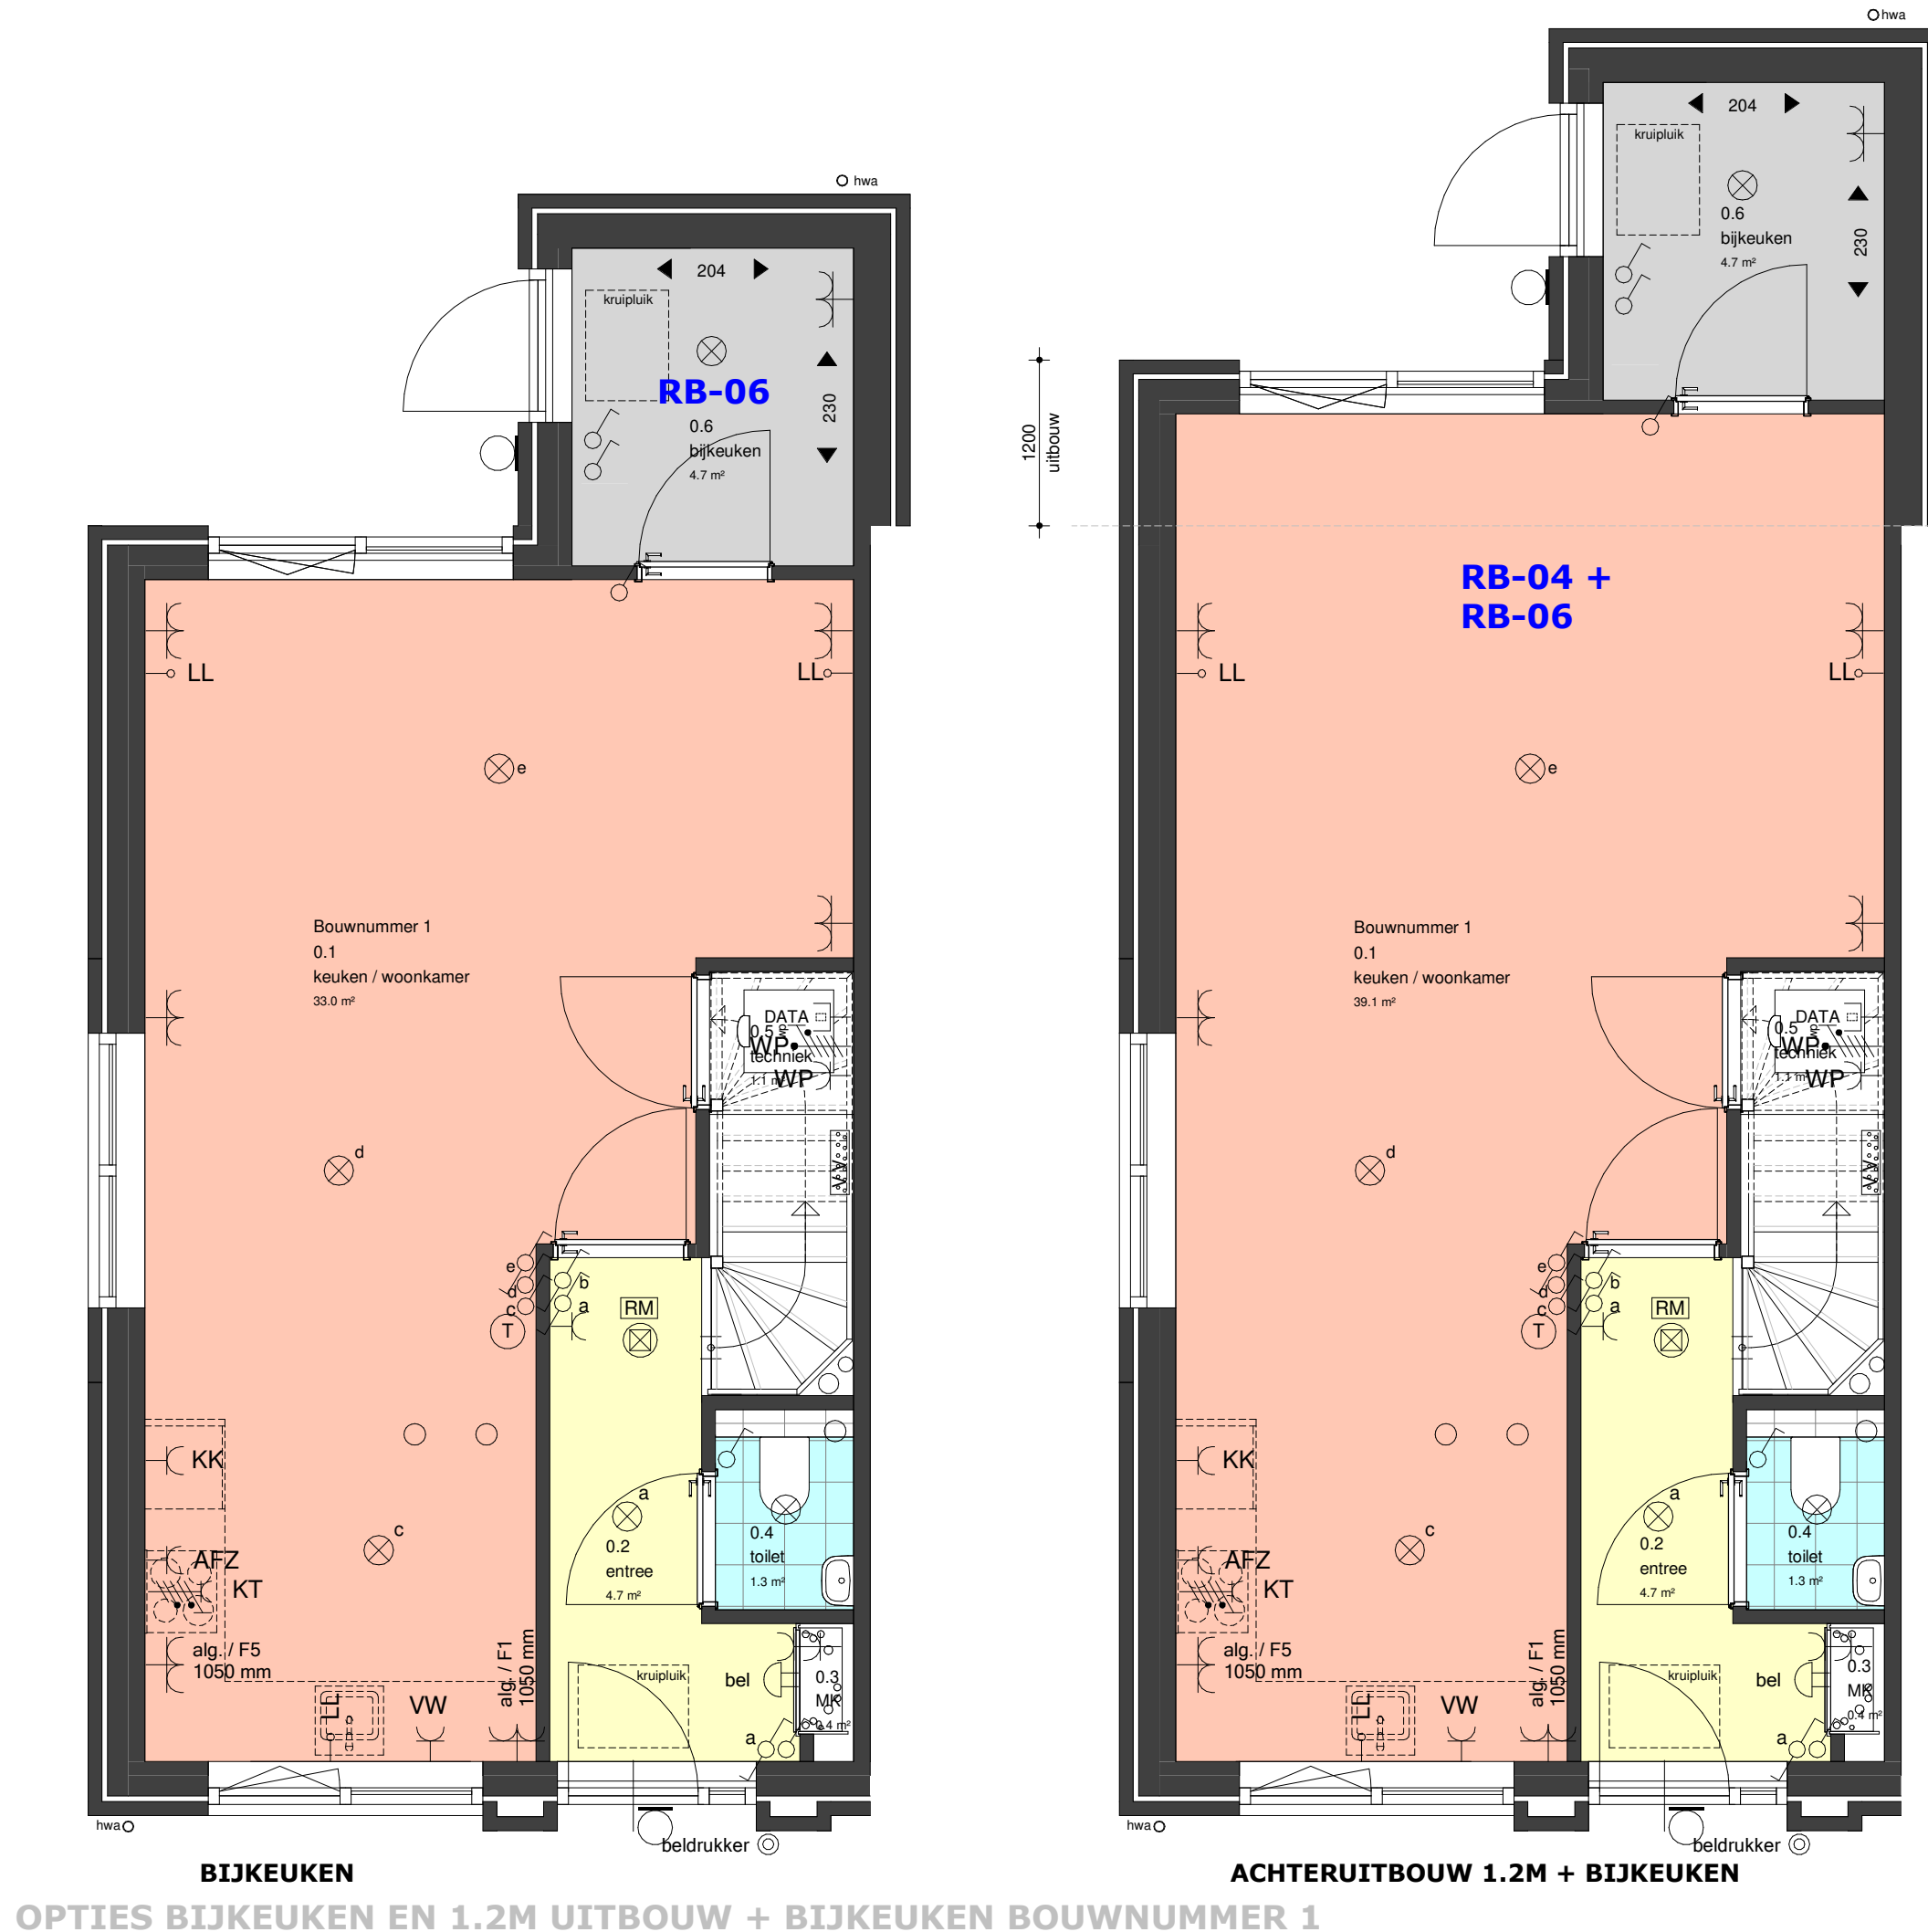


titel: Nieuwbouw 8 woningen perceel Vierkantsdijk 9 - Harlingen
onderdeel: Plattengronden opties bijkeuken en 1.2m uitbouw + bijkeuken bouwnummer 1
get.: RV
datum: 05-07-2023
formaat: A3
schaal: 1:50
bladnummer: VK124
projectnummer: 2003

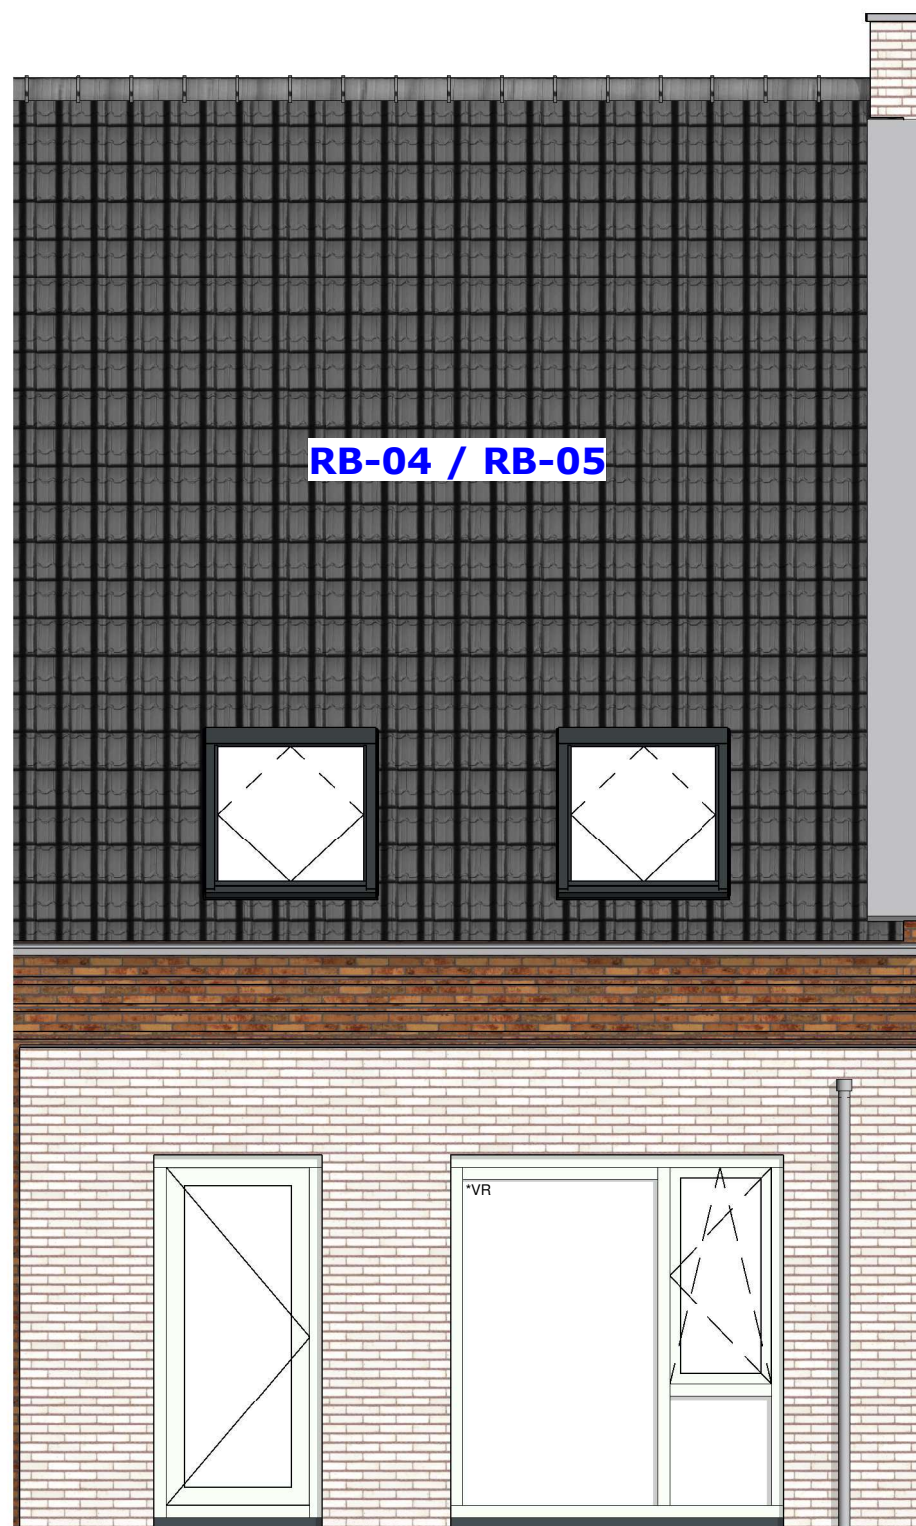

ACHTERAANZICHT UITBOUW 1.2M EN 2.4M

OPTIES UITBOUW 1.2M EN 2.4M BOUWNUMMER 1

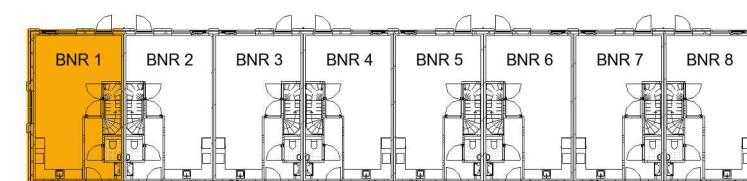


titel:
Nieuwbouw 8 woningen perceel
Vierkantsdijk 9 - Harlingen
onderdeel:
Achteraanzicht opties uitbouw
1.2m en 2.4m bouwnummer 1

get.: RV
datum: 05-07-2023
formaat: A3
schaal: 1:50
bladnummer:
VK125
projectnummer:
2003

RB-04



ZIJAANZICHT UITBOUW 1.2M

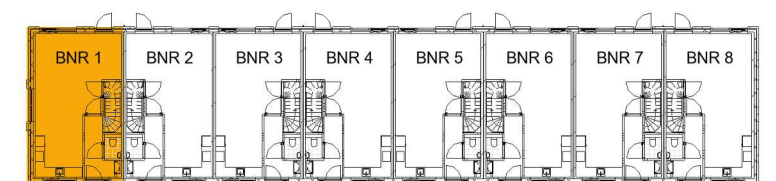

titel:
Nieuwbouw 8 woningen perceel
Vierkantsdijk 9 - Harlingen
onderdeel:
Zijaanzicht optie uitbouw 1.2m
bouwnummer 1


get.: RV
datum: 05-07-2023
formaat: A3
schaal: 1:50
bladnummer:
VK126
projectnummer:
2003

OPTIE UITBOUW 1.2M BOUWNUMMER 1

RB-05



ZIJAANZICHT UITBOUW 2.4M

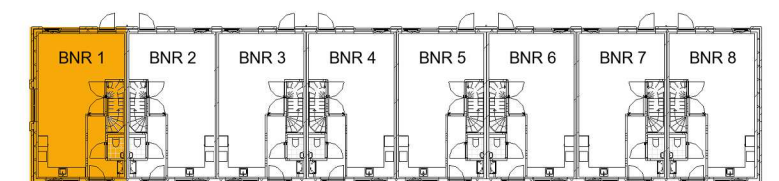


OPTIE UITBOUW 2.4M BOUWNUMMER 1




titel:
Nieuwbouw 8 woningen perceel
Vierkantsdijk 9 - Harlingen
onderdeel:
Zijaanzicht optie uitbouw 2.4m
bouwnummer 1


get.: RV
datum: 05-07-2023
formaat: A3
schaal: 1:50
bladnummer:
VK127
projectnummer:
2003

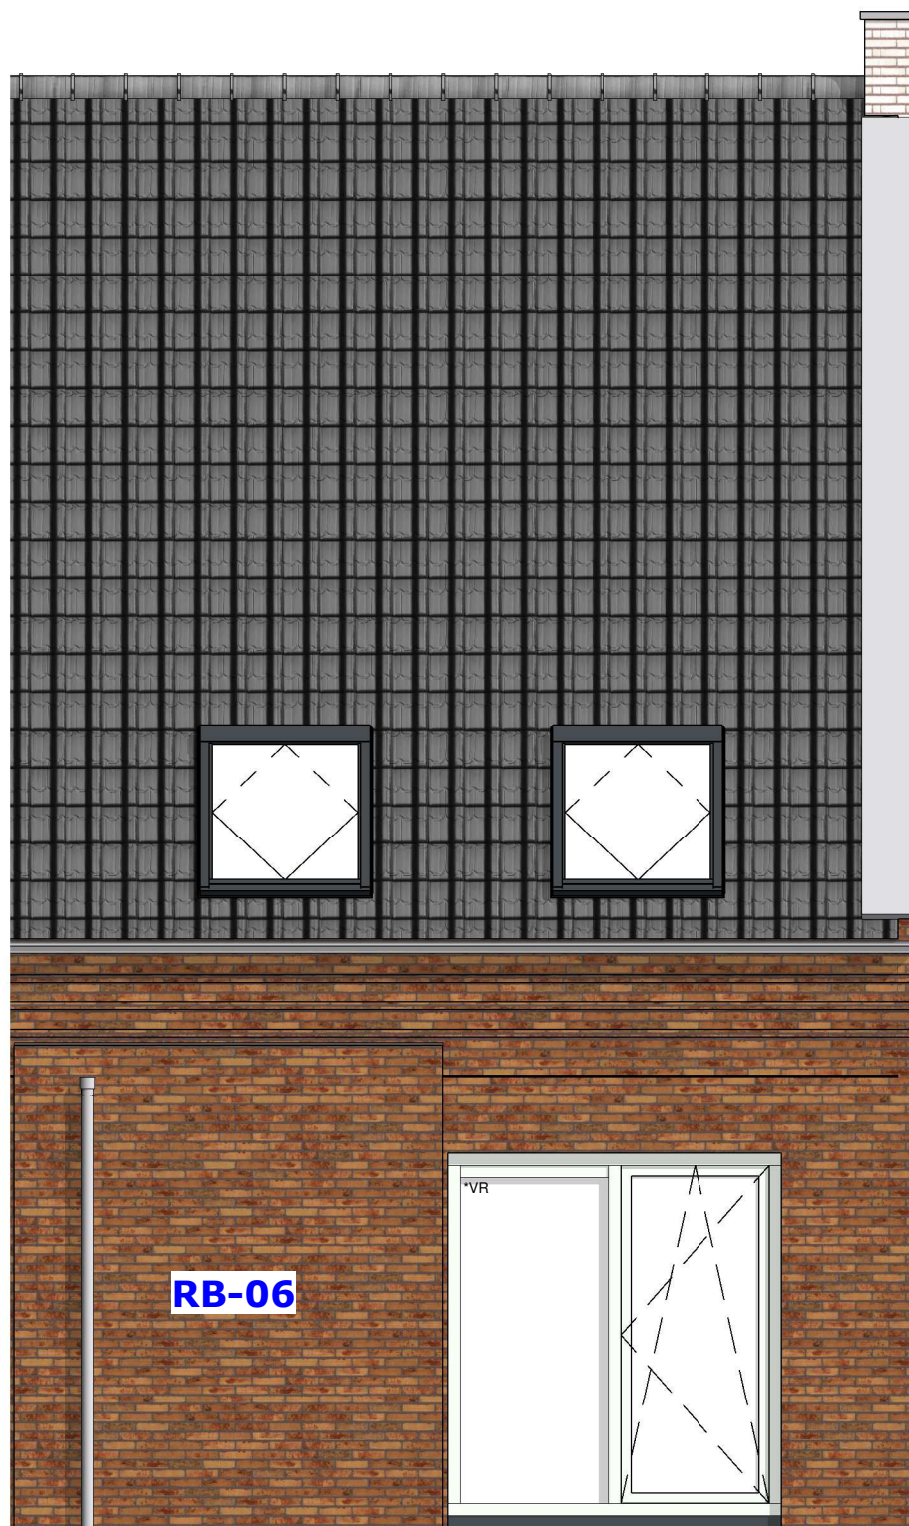

ACHTERAANZICHT BIJKEUKEN

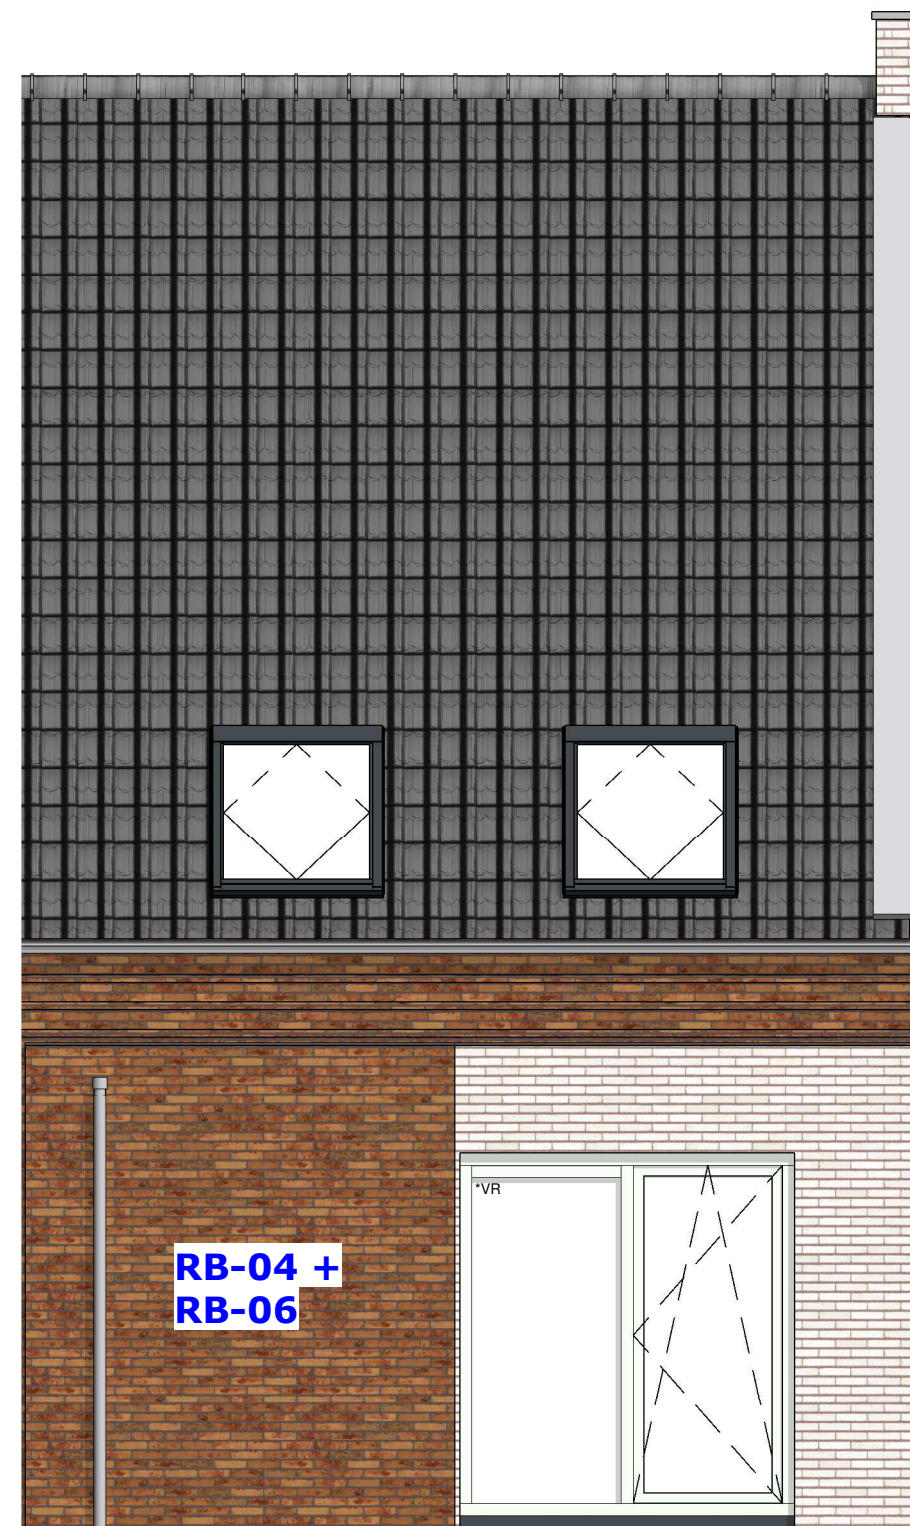

ACHTERAANZICHT 1.2M UITBOUW + BIJKEUKEN

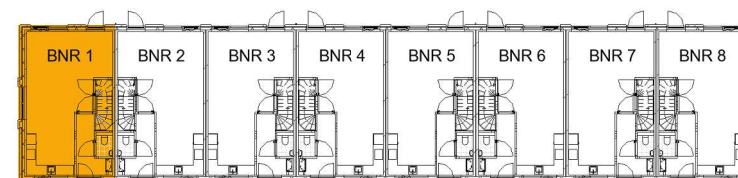

OPTIES BIJKEUKEN EN 1.2M UITBOUW + BIJKEUKEN BOUWNUMMER 1




titel: Nieuwbouw 8 woningen perceel Vierkantsdijk 9 - Harlingen
 datum: 05-07-2023
 formaat: A3
 schaal: 1:50
 onderdeel: Achteraanzichten opties bijkeuken en 1.2m uitbouw + bijkeuken bouwnummer 1
 bladnummer: **VK128**
 projectnummer: **2003**

RB-06



ZIJAANZICHT BIJKEUKEN

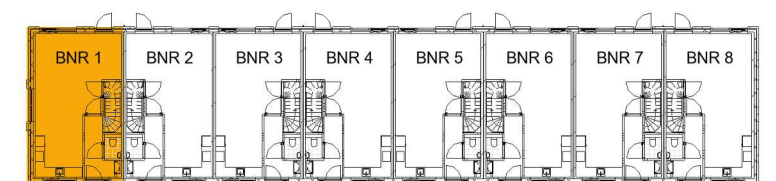

OPTIE BIJKEUKEN BOUWNUMMER 1




titel:
Nieuwbouw 8 woningen perceel
Vierkantsdijk 9 - Harlingen
onderdeel:
Zijaanzicht optie bijkeuken
bouwnummer 1

get.: RV
datum: 05-07-2023
formaat: A3
schaal: 1:50
bladnummer:
VK129
projectnummer:
2003

RB-04 +
RB-06



ZIJAANZICHT 1.2M UITBOUW + BIJKEUKEN

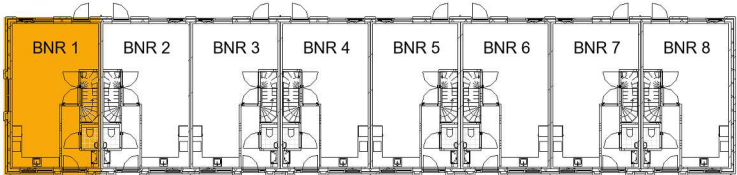


OPTIE 1.2M UITBOUW + BIJKEUKEN BOUWNUMMER 1




titel:
Nieuwbouw 8 woningen perceel
Vierkantsdijk 9 - Harlingen
onderdeel:
Zijaanzicht optie 1.2m uitbouw +
bijkeuken bouwnummer 1

get.: RV
datum: 05-07-2023
formaat: A3
schaal: 1:50
bladnummer:
VK130
projectnummer:
2003

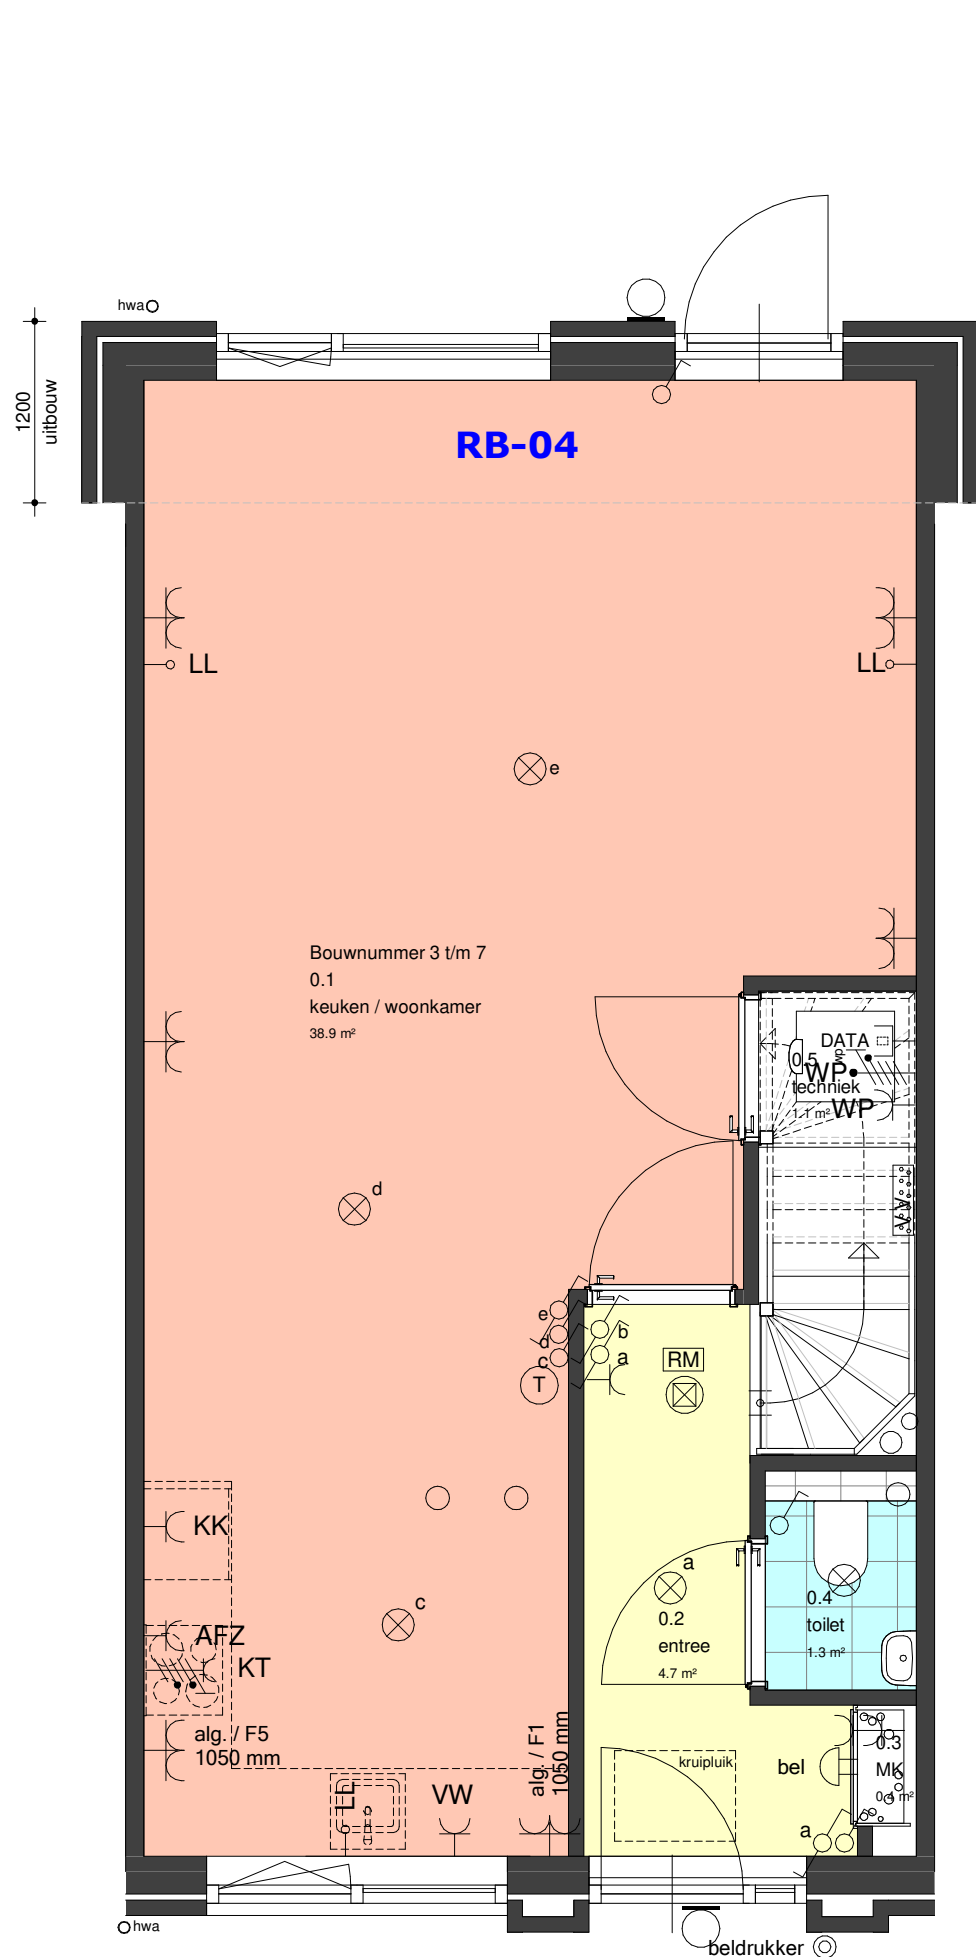


ACHTERUITBOUW 1.2M

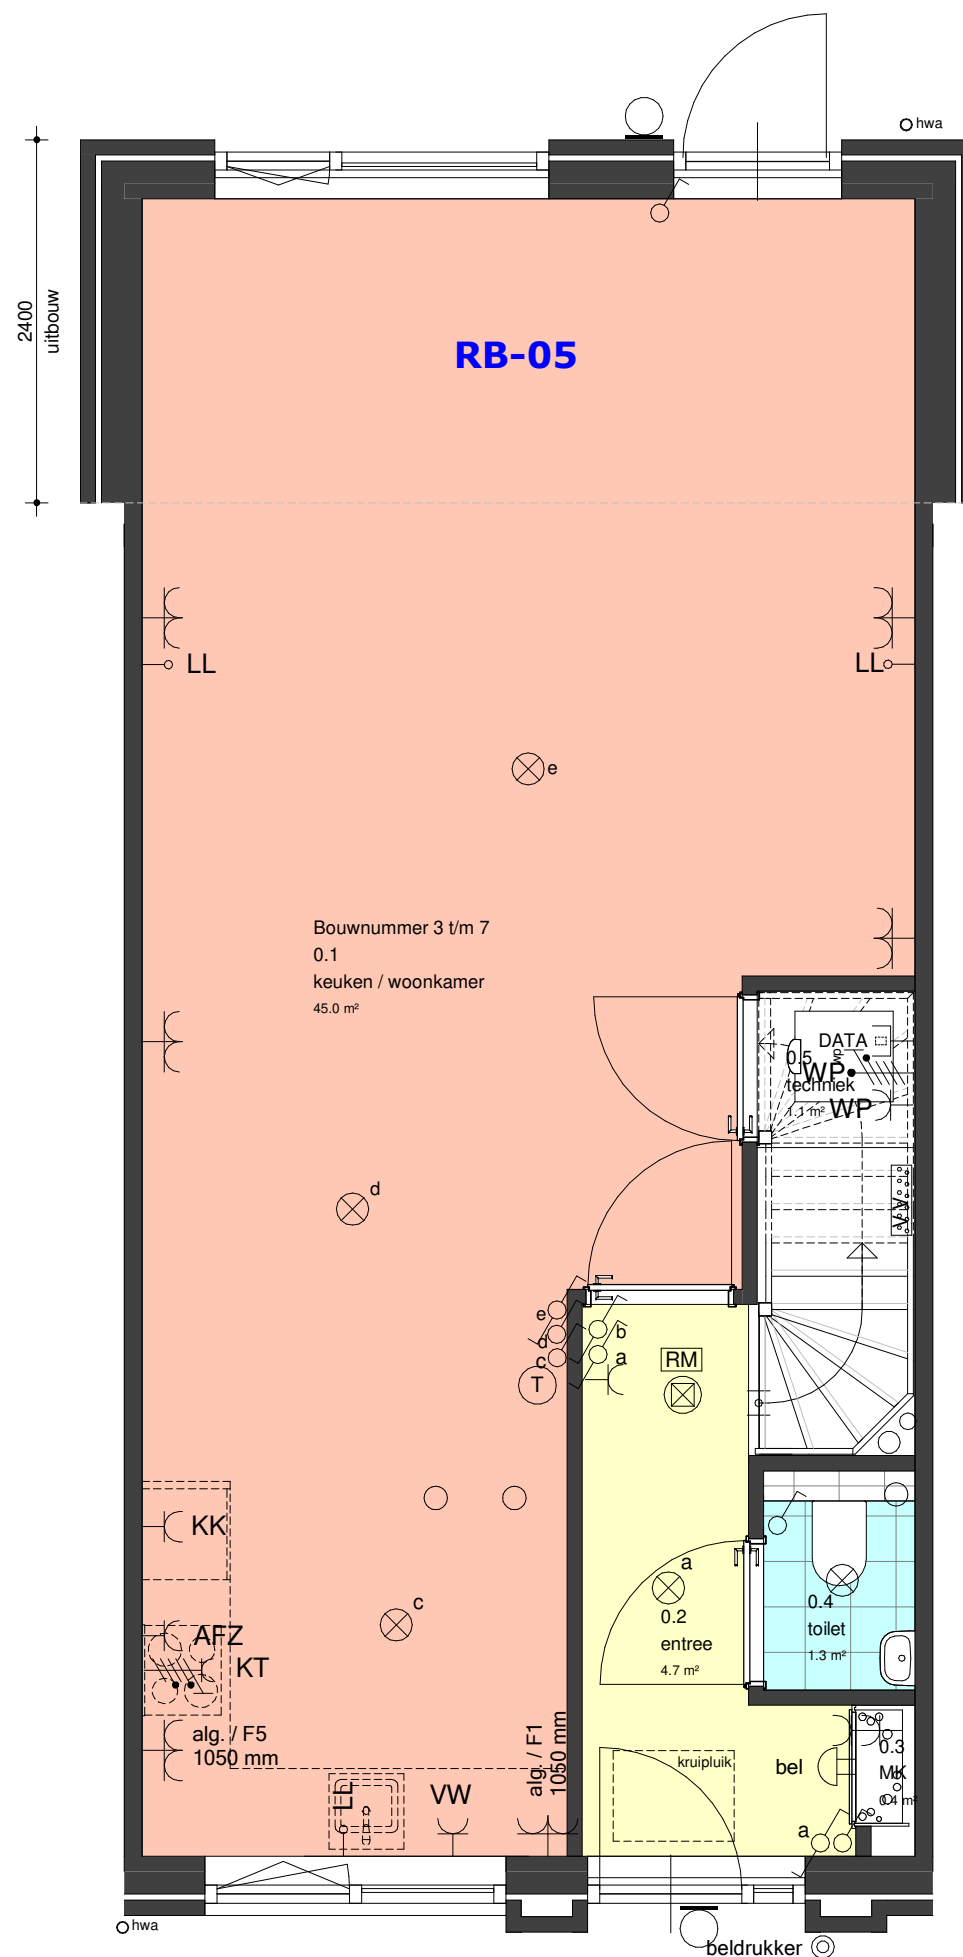



ACHTERUITBOUW 2.4M

OPTIES UITBOUW 1.2M EN 2.4M BOUWNUMMERS 2 T/M 7

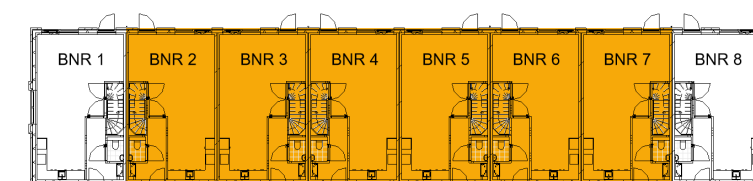


titel:
Nieuwbouw 8 woningen perceel
Vierkantsdijk 9 - Harlingen
onderdeel:
Plattegronden opties uitbouw 1.2m
en 2.4m bouwnummers 2 t/m 7

get.: RV
datum: 05-07-2023
formaat: A3
schaal: 1:50
bladnummer:
VK131
projectnummer:
2003

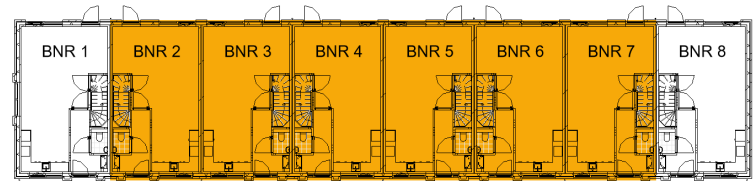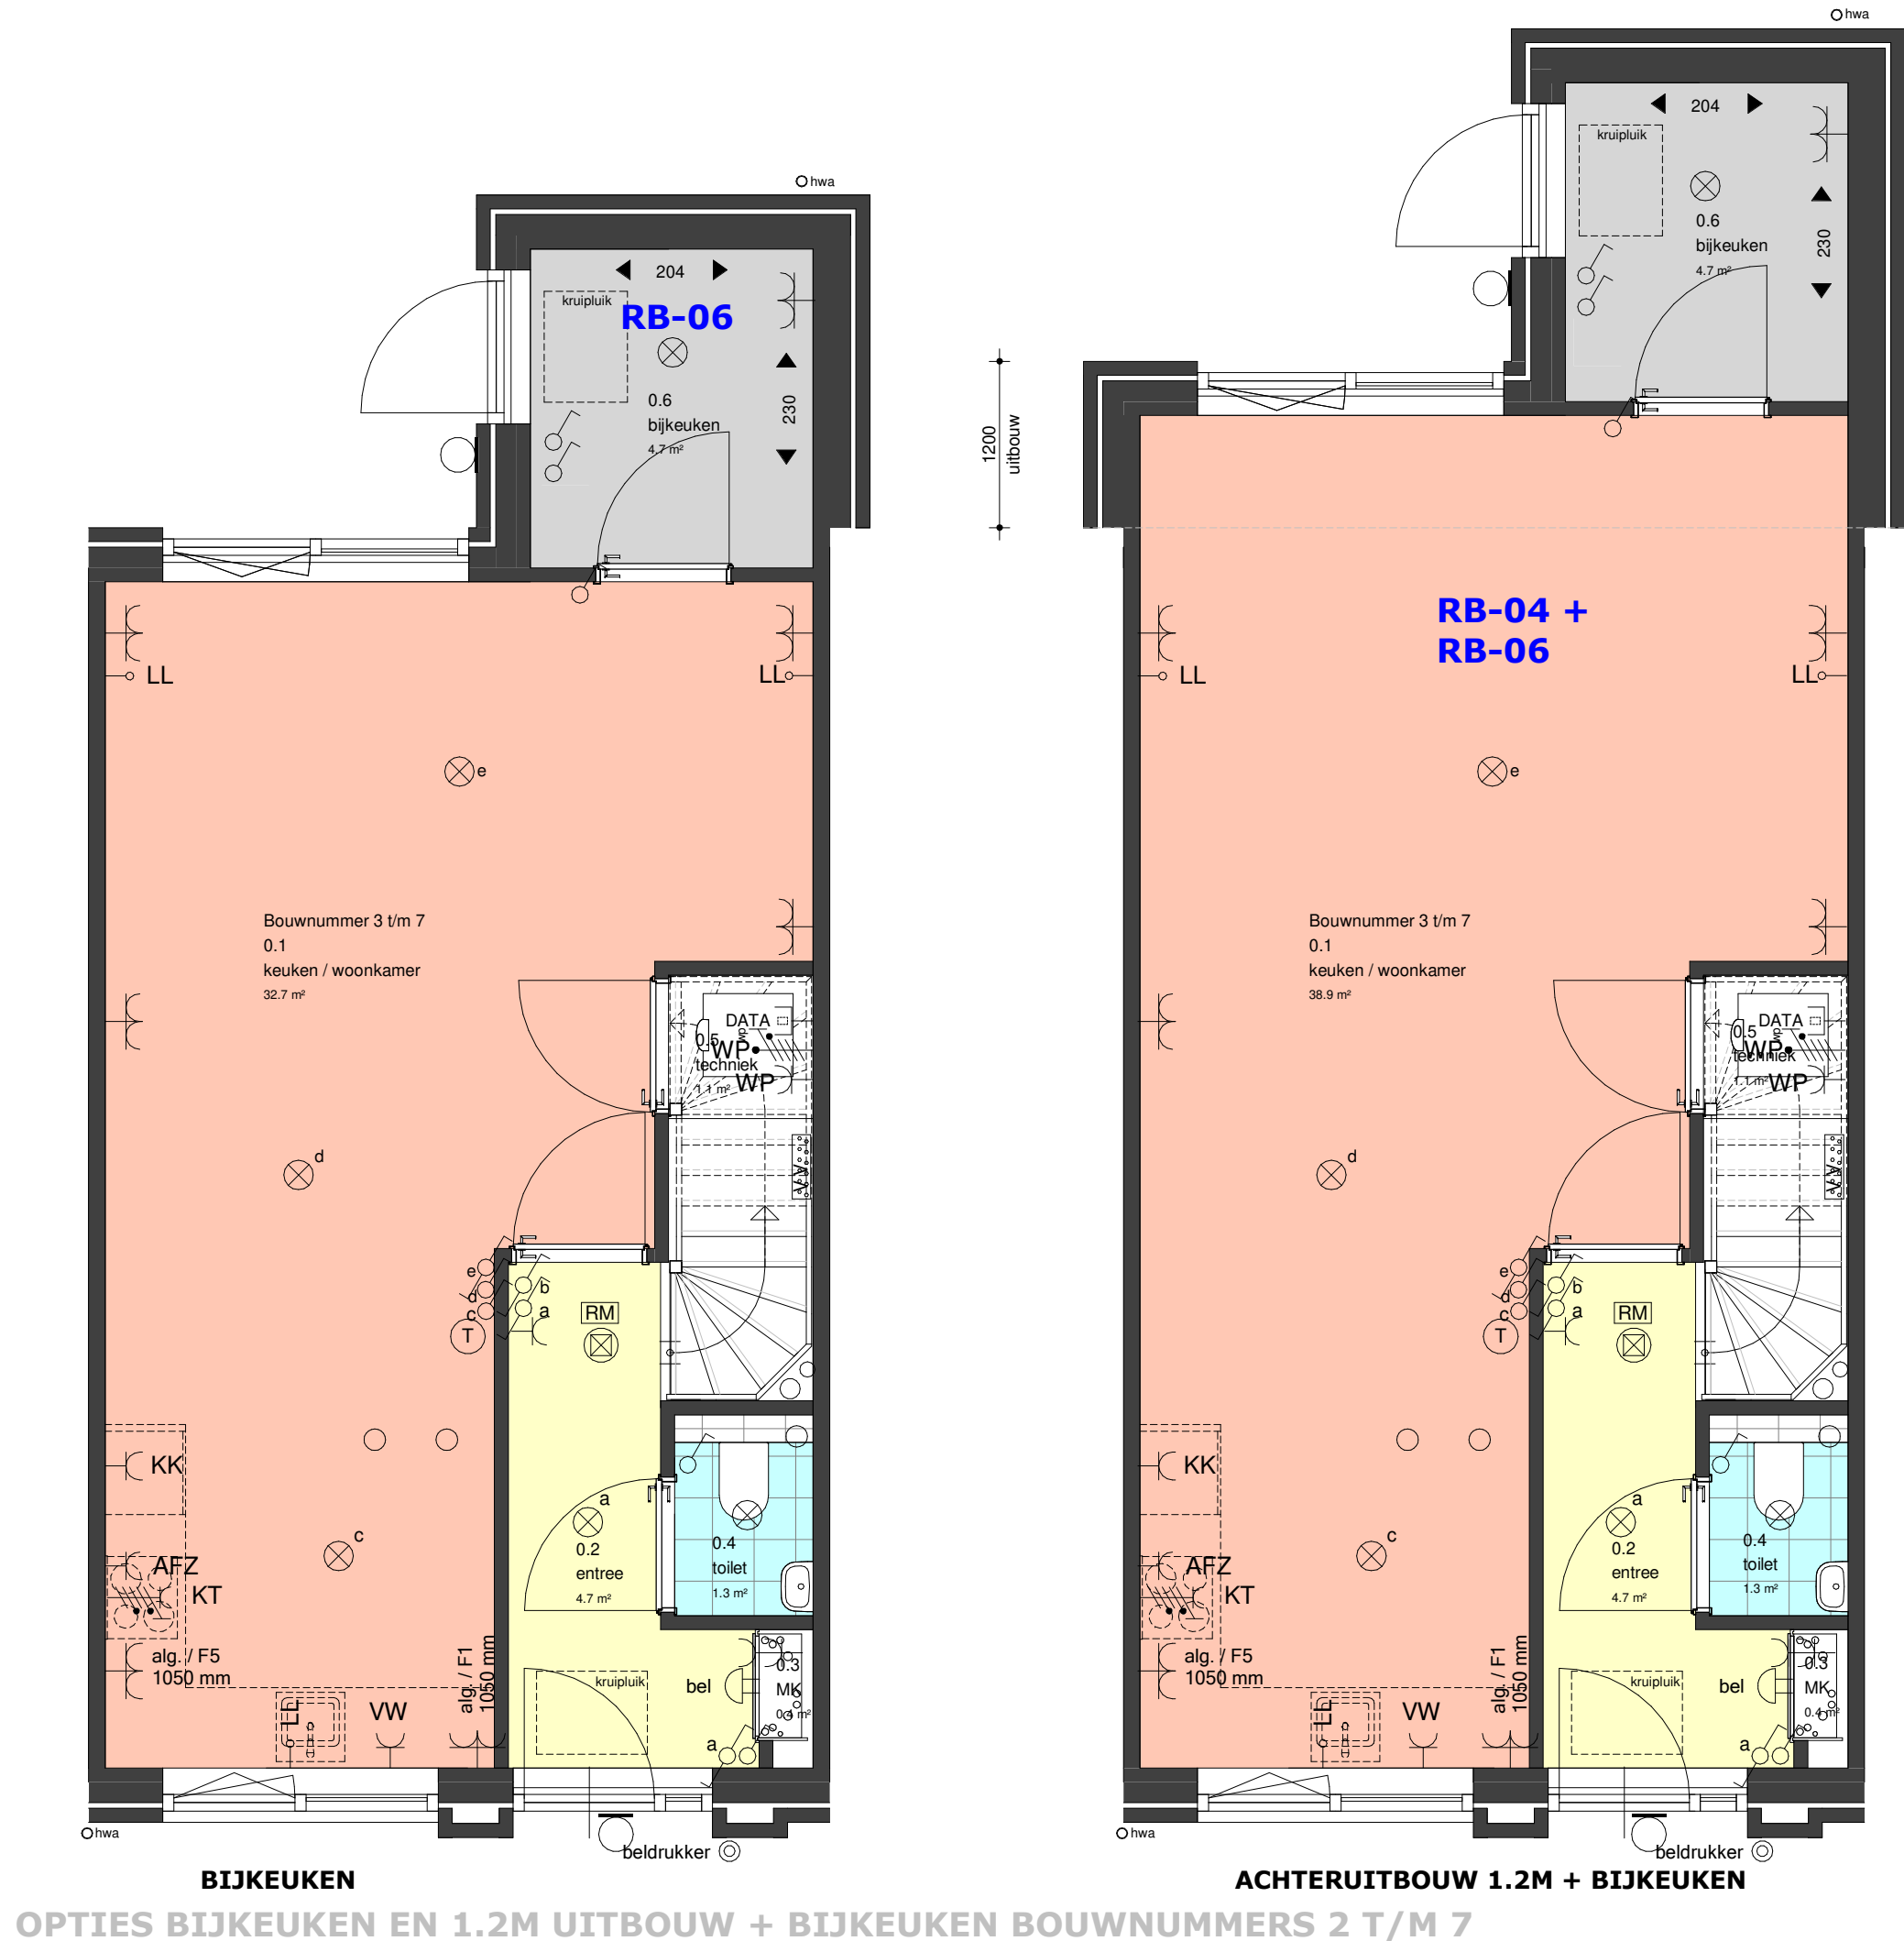


titel:
Nieuwbouw 8 woningen perceel
Vierkantsdijk 9 - Harlingen
onderdeel:
Plattegronden opties bijkeuken en
1.2m uitbouw + bijkeuken
bouwnummer 2 t/m 7

get.: RV
datum: 05-07-2023
formaat: A3
schaal: 1:50
bladnummer:
VK132
projectnummer:
2003

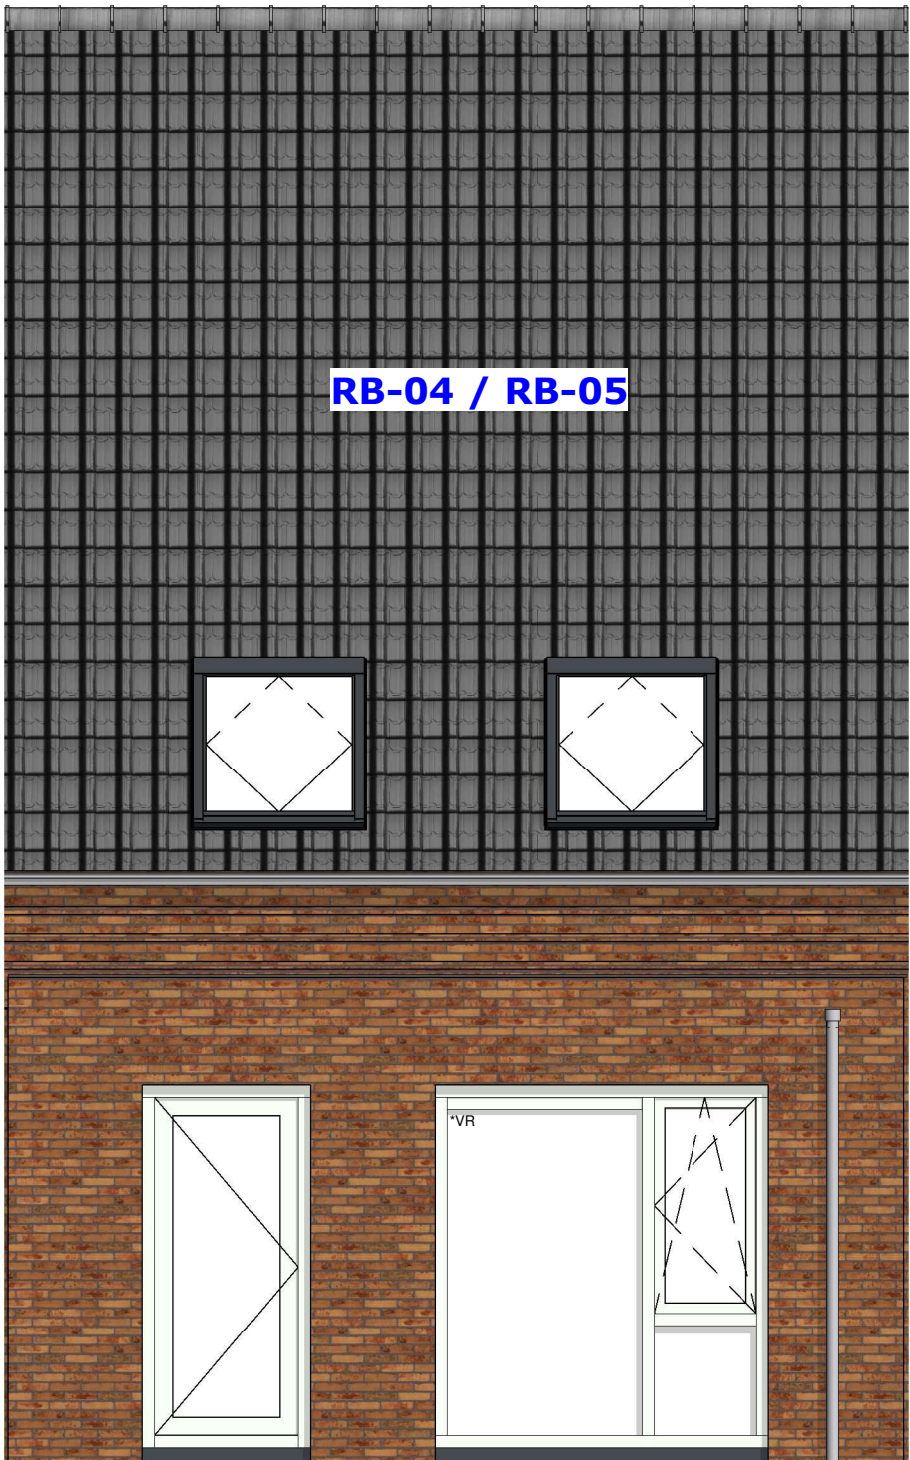


RB-04 / RB-05


ACHTERAANZICHT UITBOUW 1.2M EN 2.4M

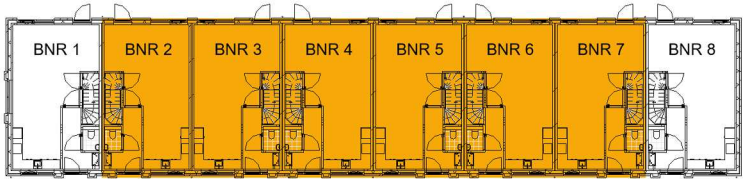


titel:	get.: RV
Nieuwbouw 8 woningen perceel	datum: 05-07-2023
Vierkantsdijk 9 - Harlingen	formaat: A3
onderdeel:	schaal: 1:50
Achteraanzichten opties uitbouw	bladnummer:
1.2m en 2.4m bouwnummers 2	VK133
t/m 7	projectnummer:
	2003

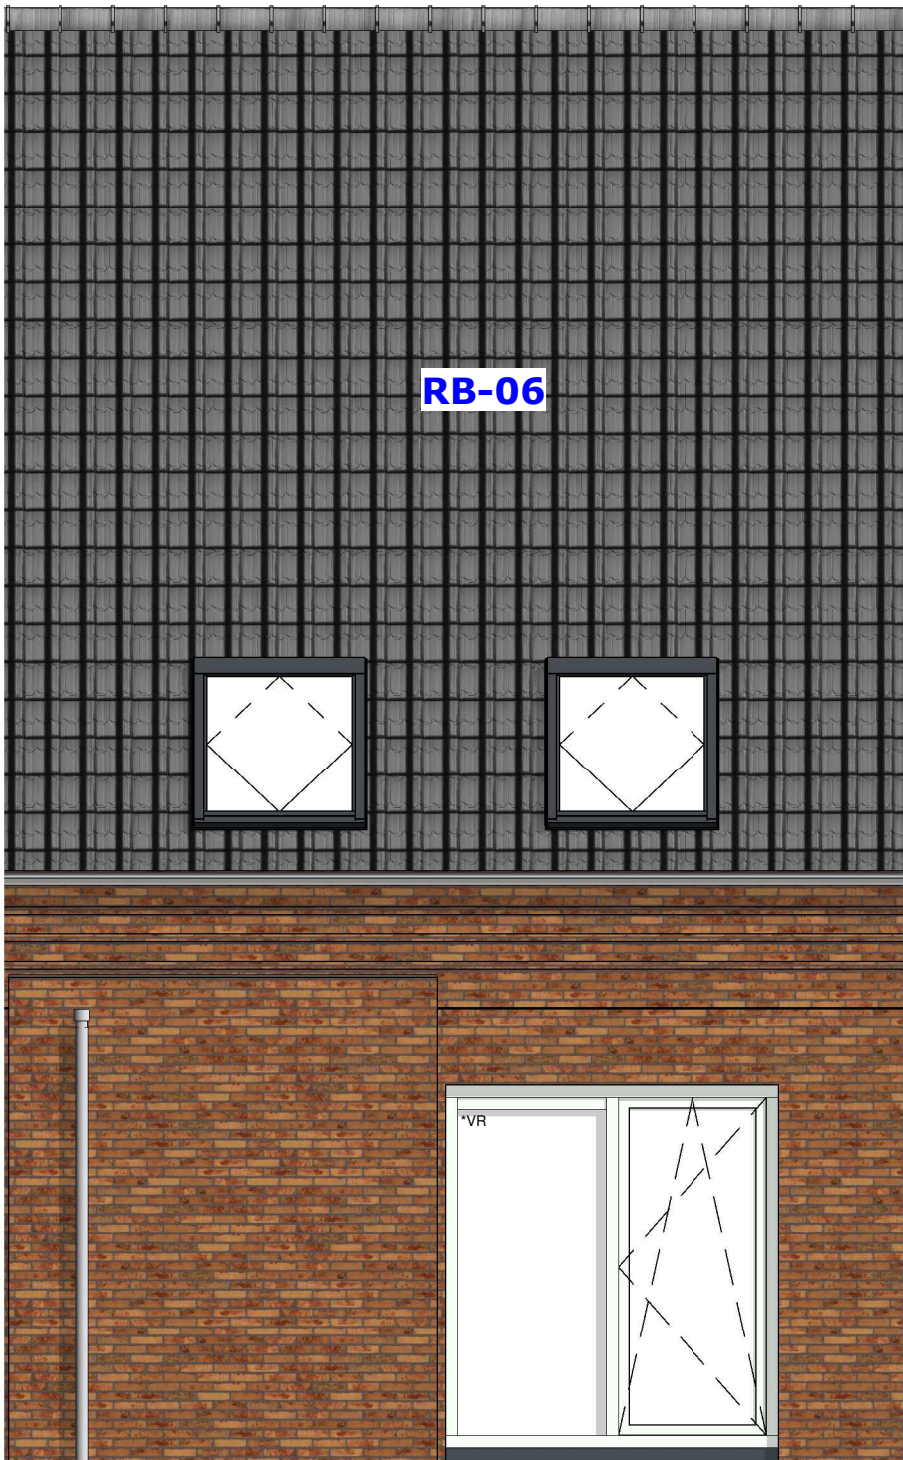

ACHTERAANZICHT BIJKEUKEN

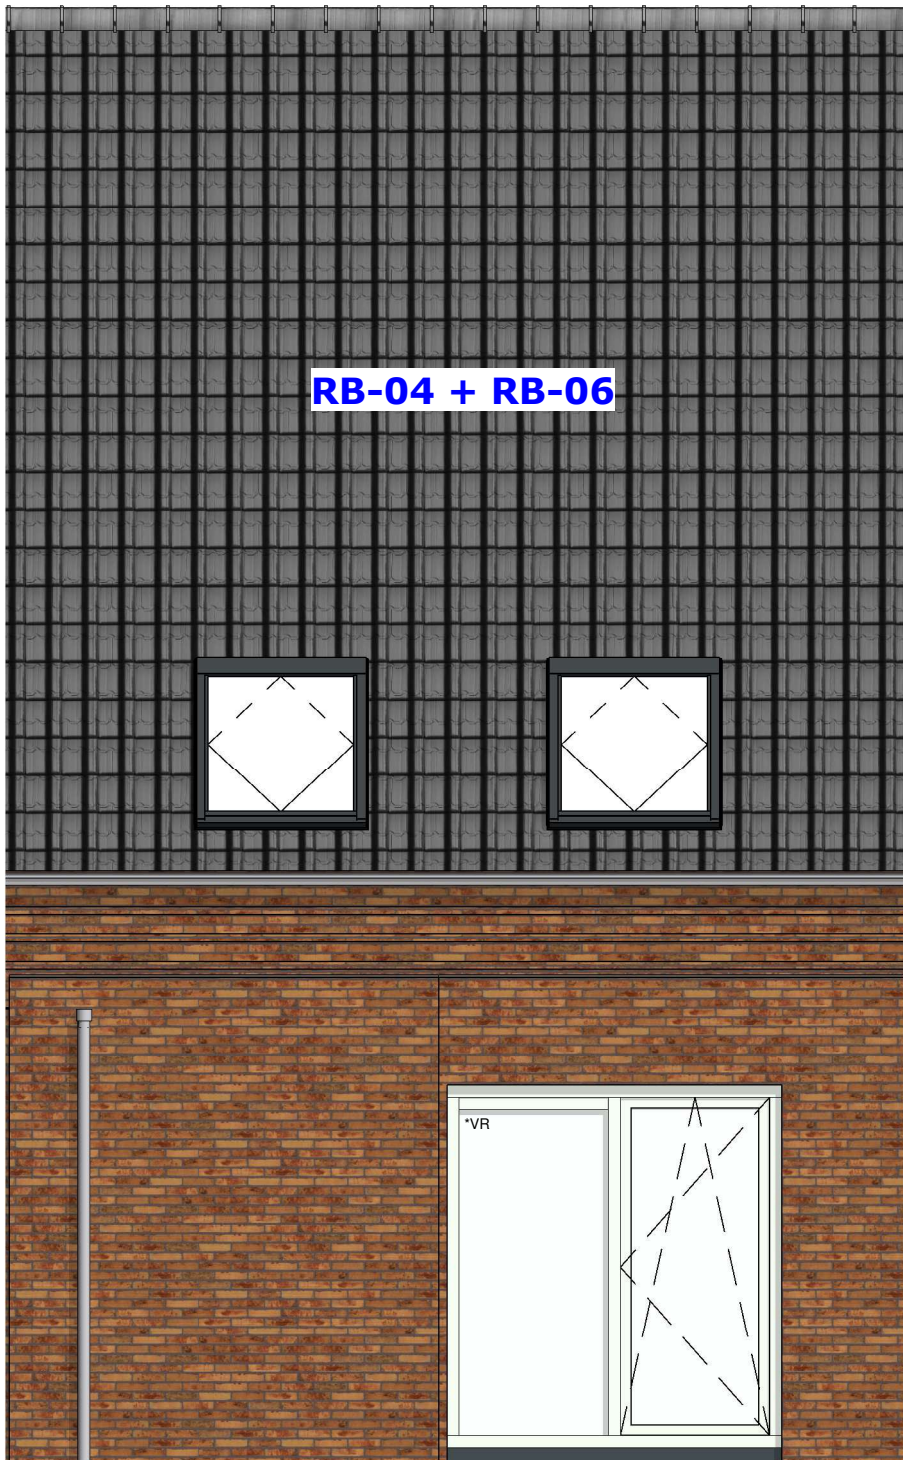

ACHTERAANZICHT 1.2M UITBOUW + BIJKEUKEN

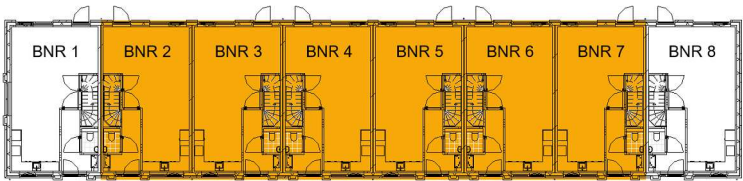


OPTIES BIJKEUKEN EN 1.2M UITBOUW + BIJKEUKEN BOUWNUMMERS 2 T/M 7




titel:
Nieuwbouw 8 woningen perceel
Vierkantsdijk 9 - Harlingen
onderdeel:
Achteraanzichten opties bijkeuken
en 1.2m uitbouw + bijkeuken
bouwnummers 2 t/m 7


get.: RV
datum: 05-07-2023
formaat: A3
schaal: 1:50
bladnummer:
VK134
projectnummer:
2003

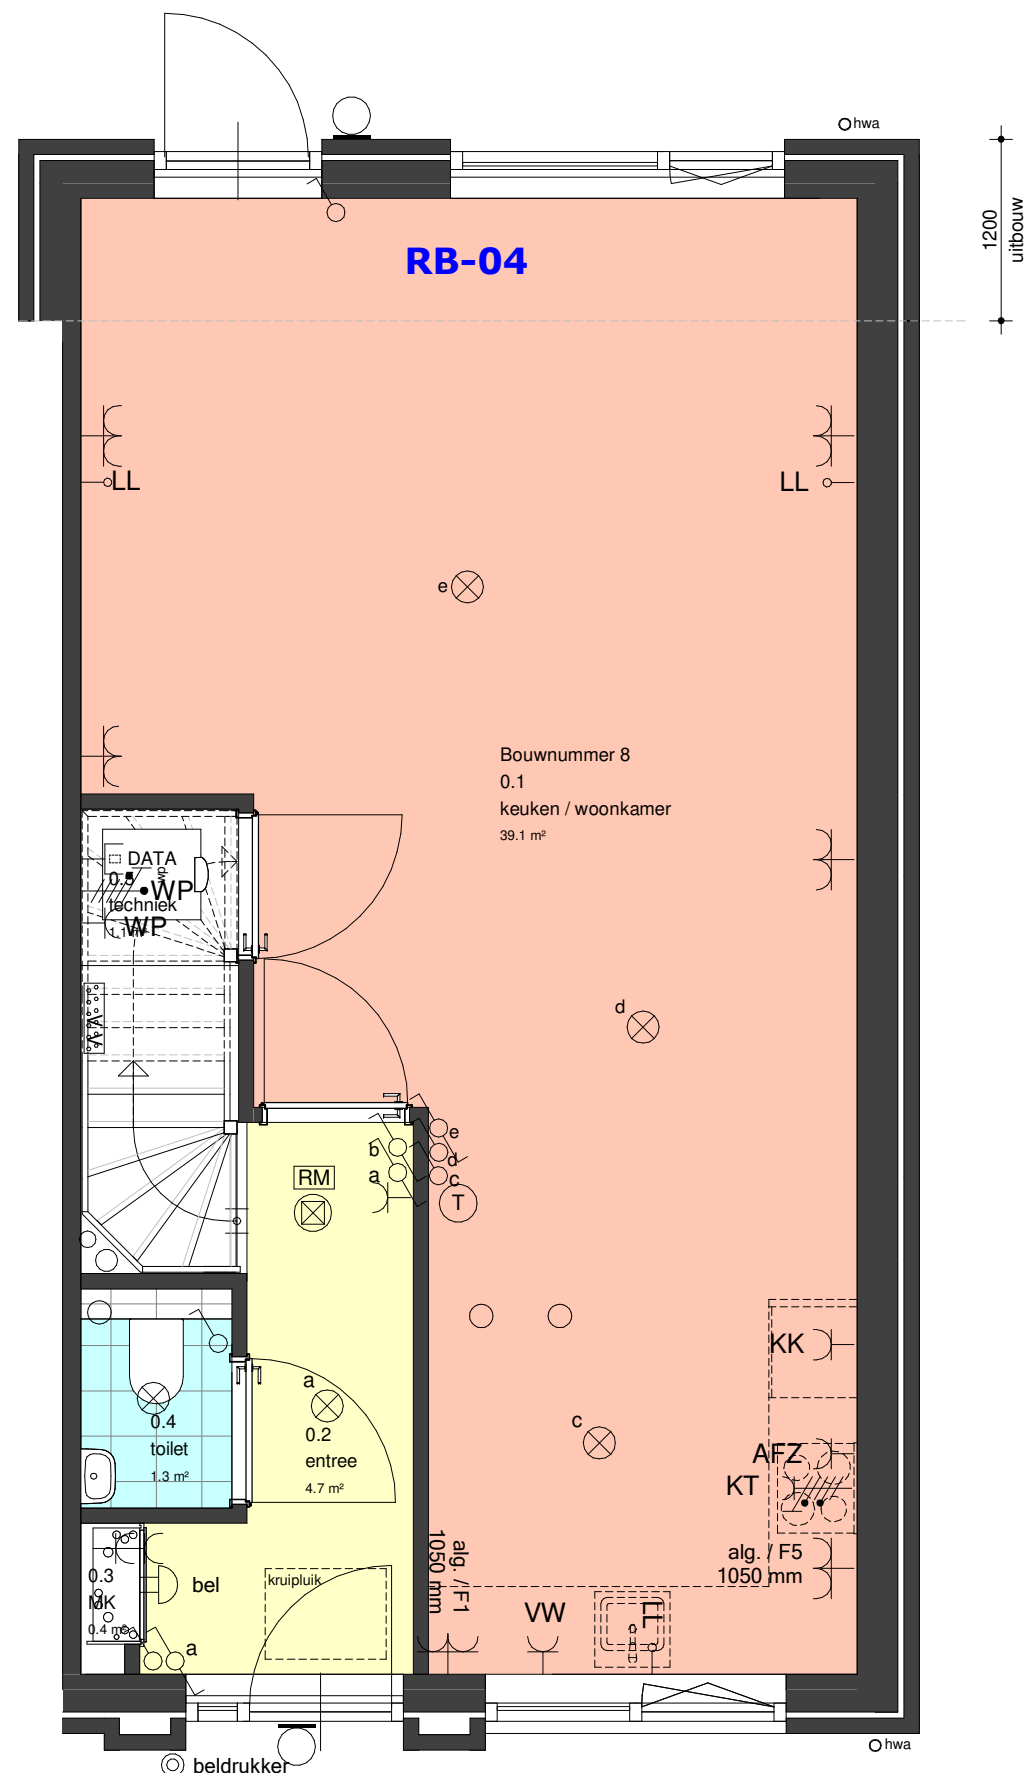


ACHTERUITBOUW 1.2M

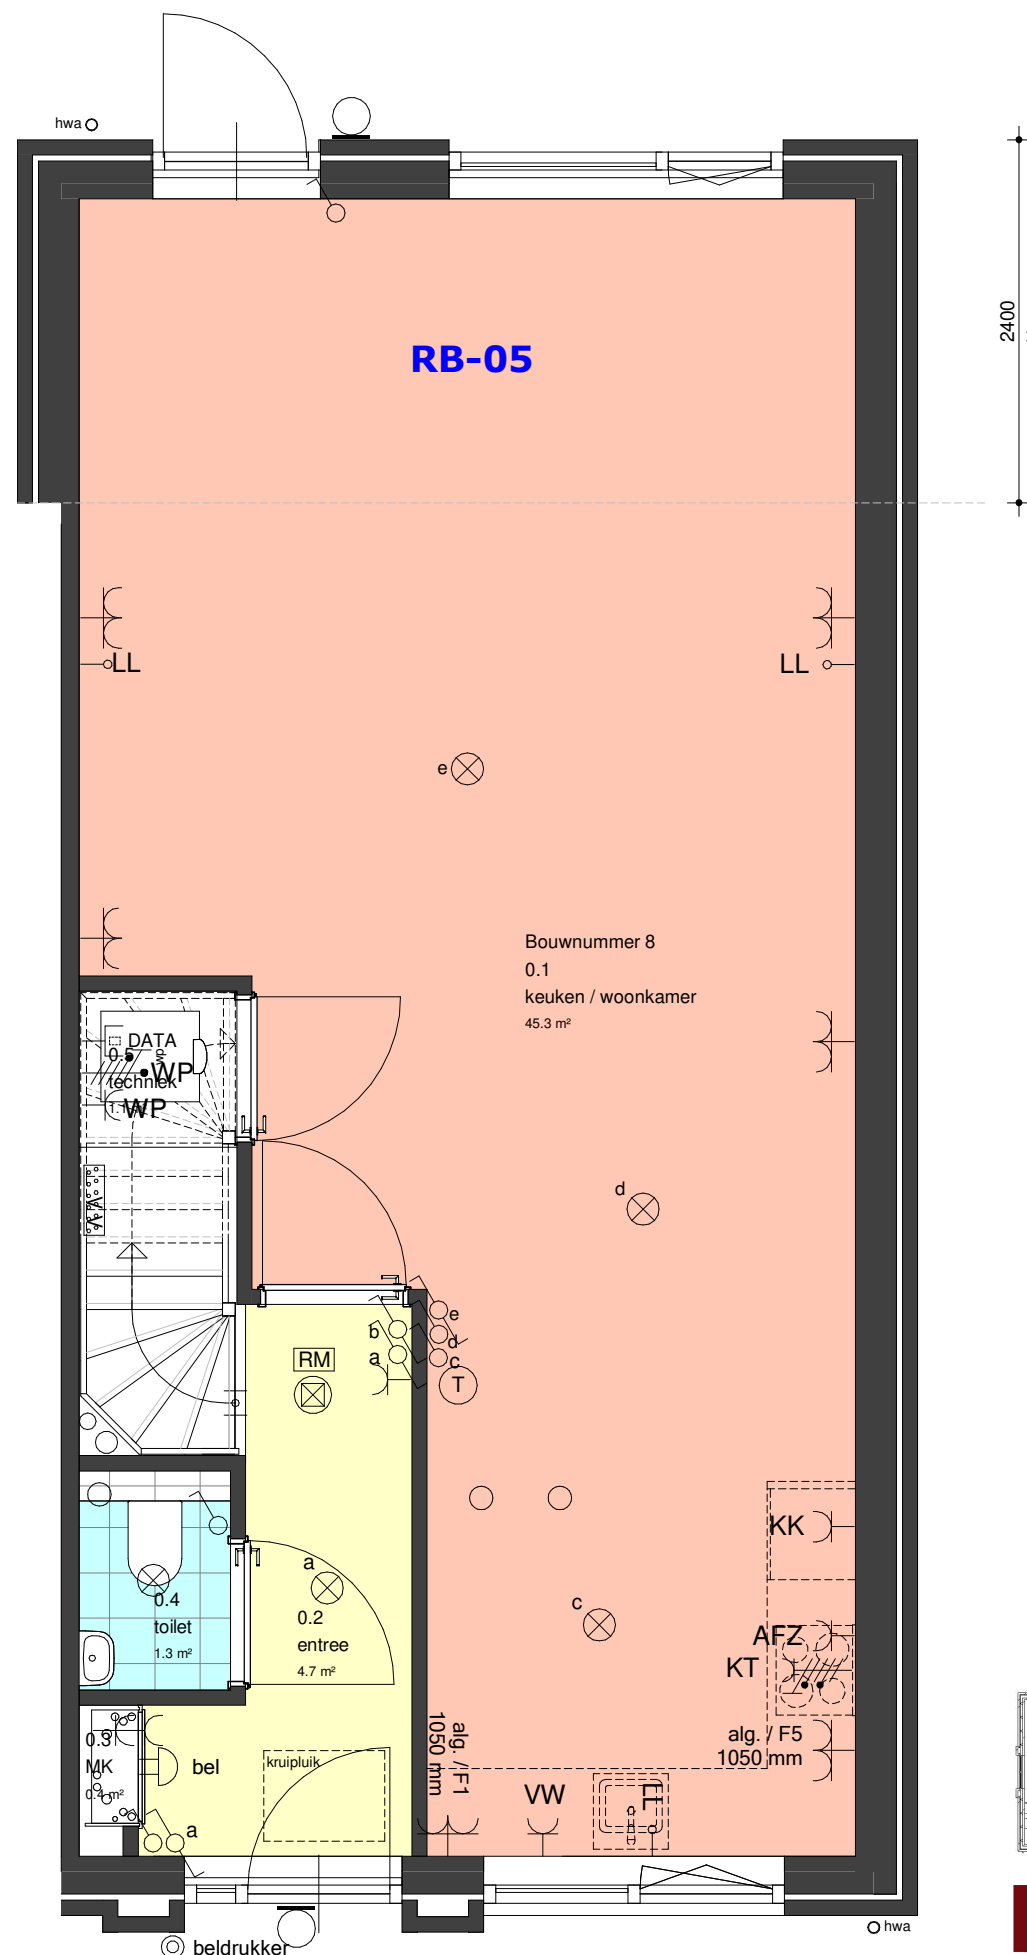


ACHTERUITBOUW 2.4M

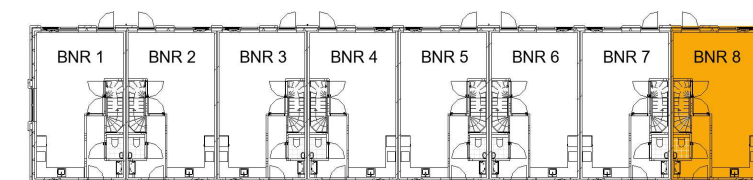


titel: Nieuwbouw 8 woningen perceel Vierkantsdijk 9 - Harlingen
onderdeel: Plattegronden opties uitbouw 1.2m en 2.4m bouwnummer 8
get.: RV
datum: 05-07-2023
formaat: A3
schaal: 1:50
bladnummer: VK135
projectnummer: 2003

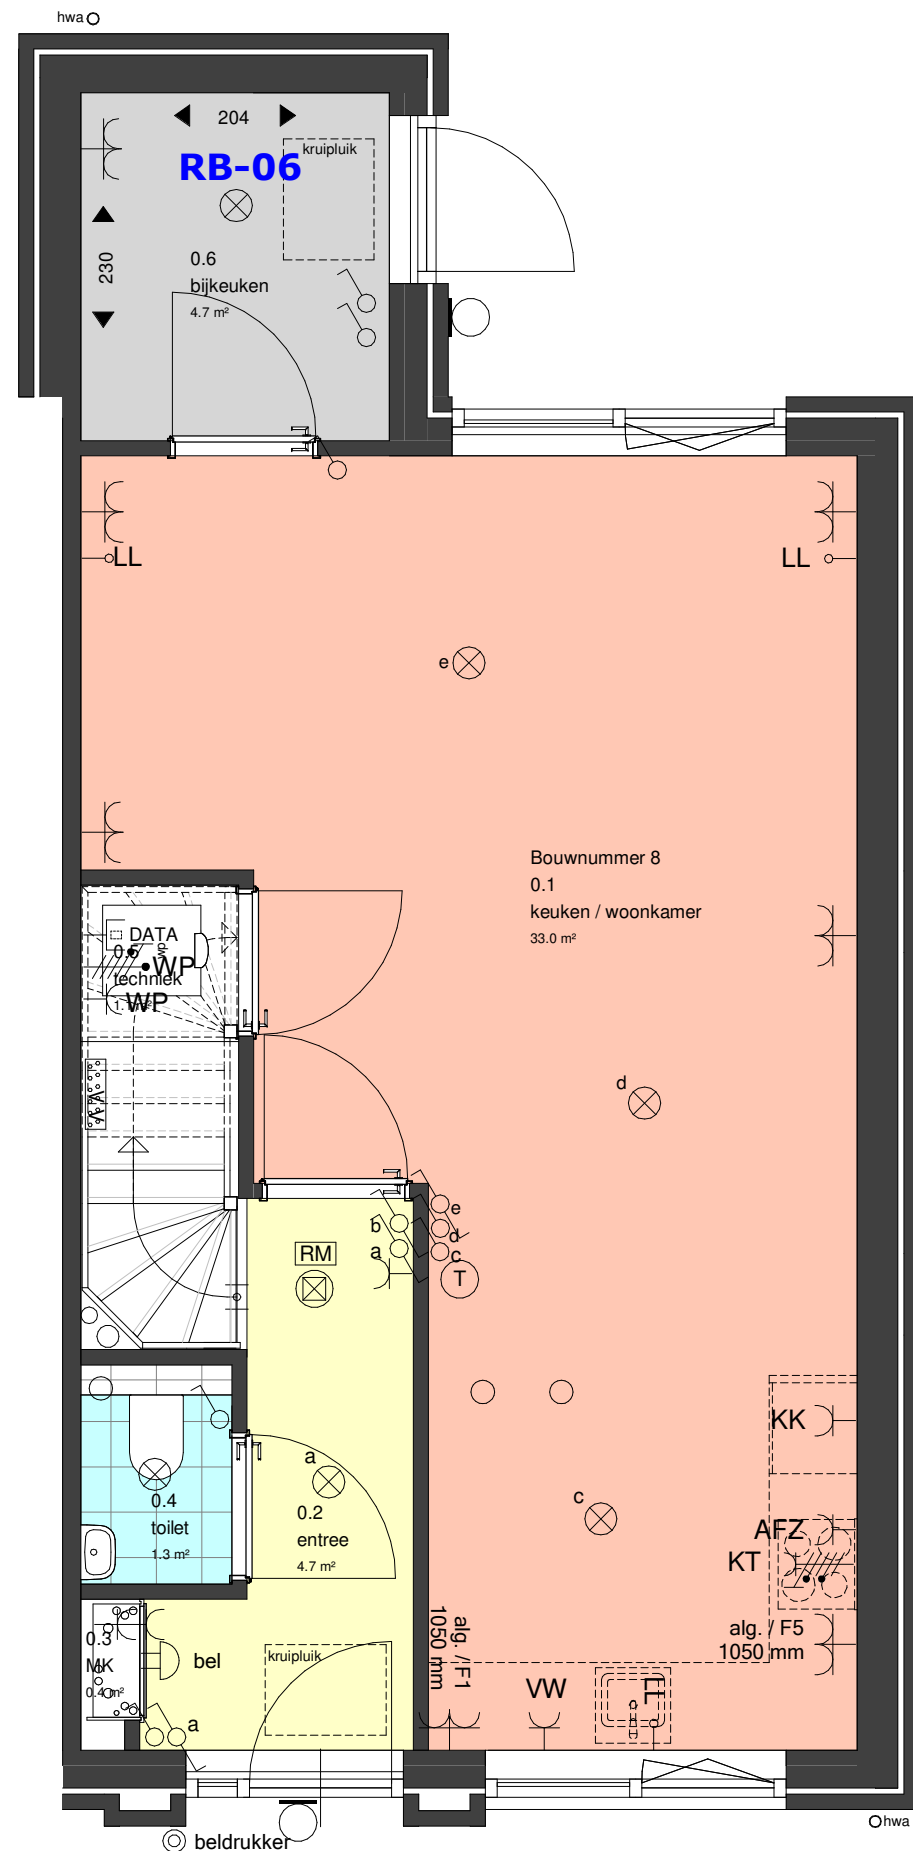

BIJKEUKEN

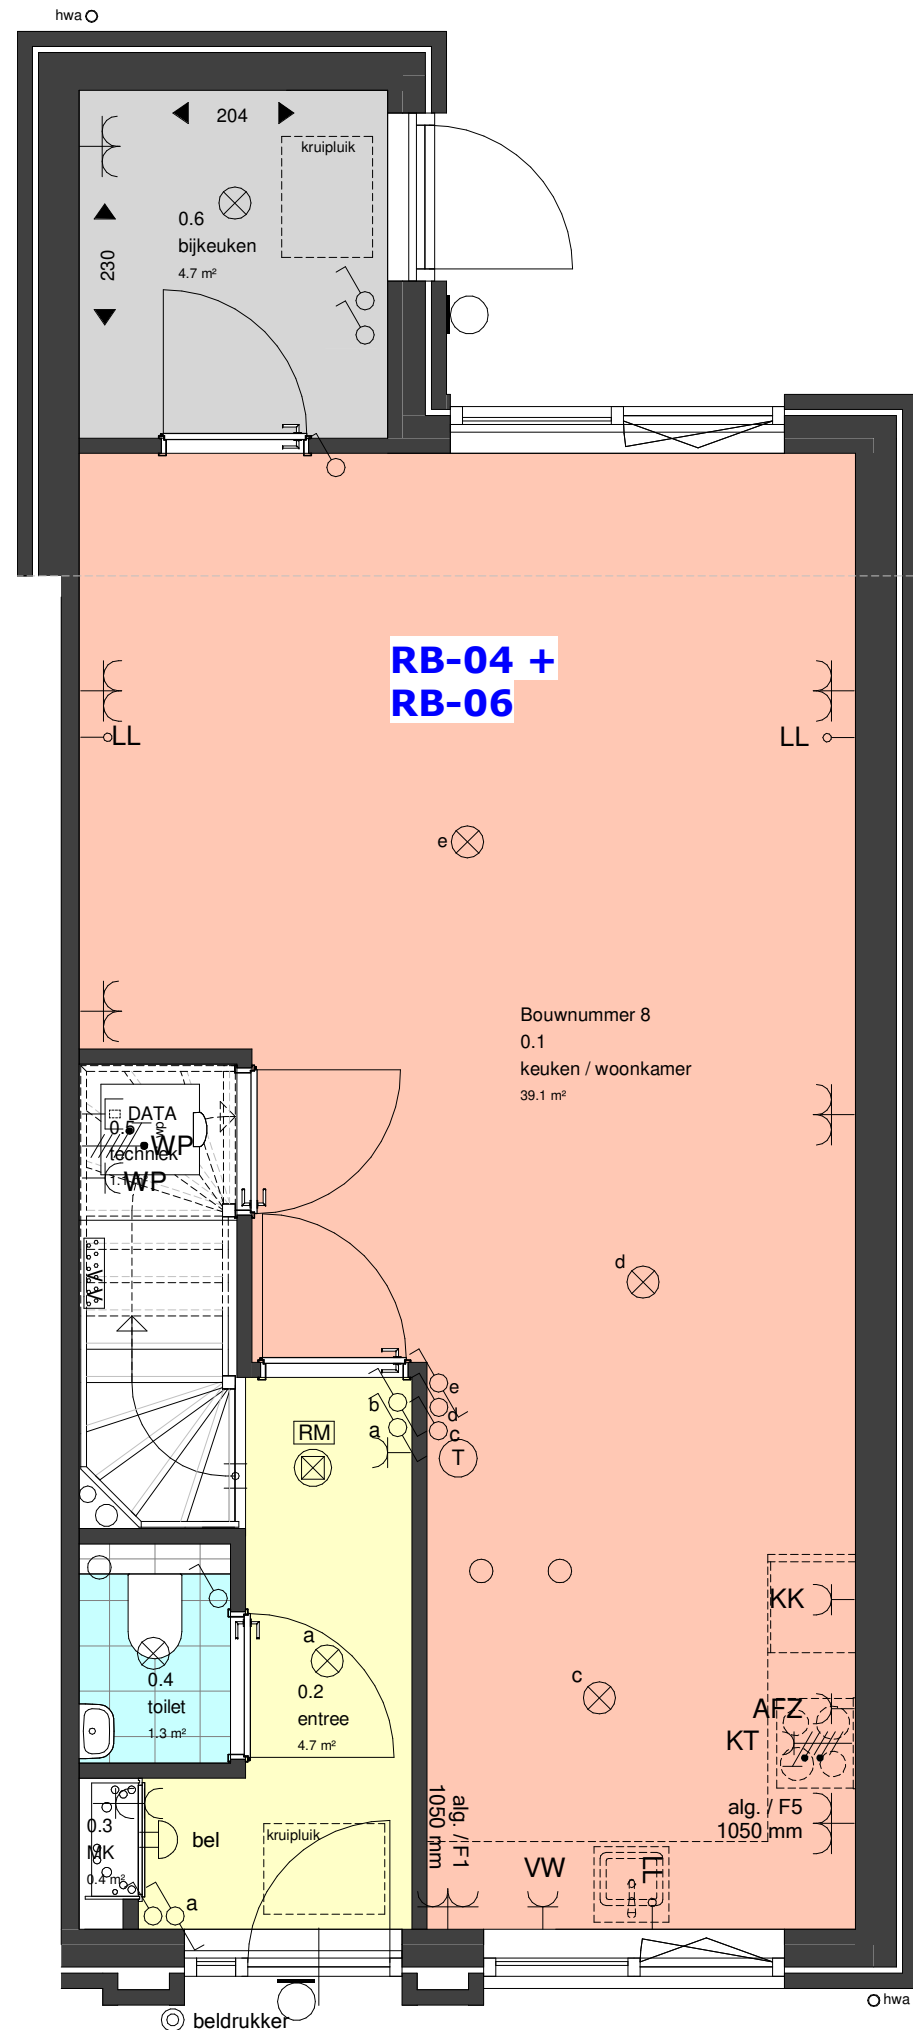


ACHTERUITBOUW 1.2M + BIJKEUKEN

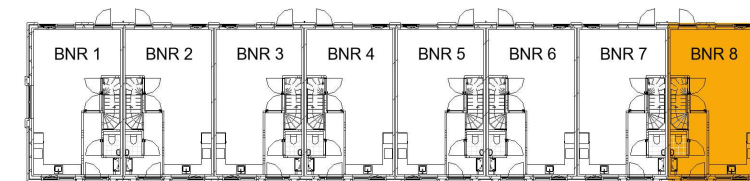


titel: Nieuwbouw 8 woningen perceel Vierkantsdijk 9 - Harlingen
datum: 05-07-2023
onderdeel: Plattengronden opties bijkeuken en 1.2m uitbouw + bijkeuken bouwnummer 8
get.: RV
formaat: A3
schaal: 1:50
bladnummer: VK136
projectnummer: 2003

OPTIES BIJKEUKEN EN 1.2M UITBOUW + BIJKEUKEN BOUWNUMMER 8

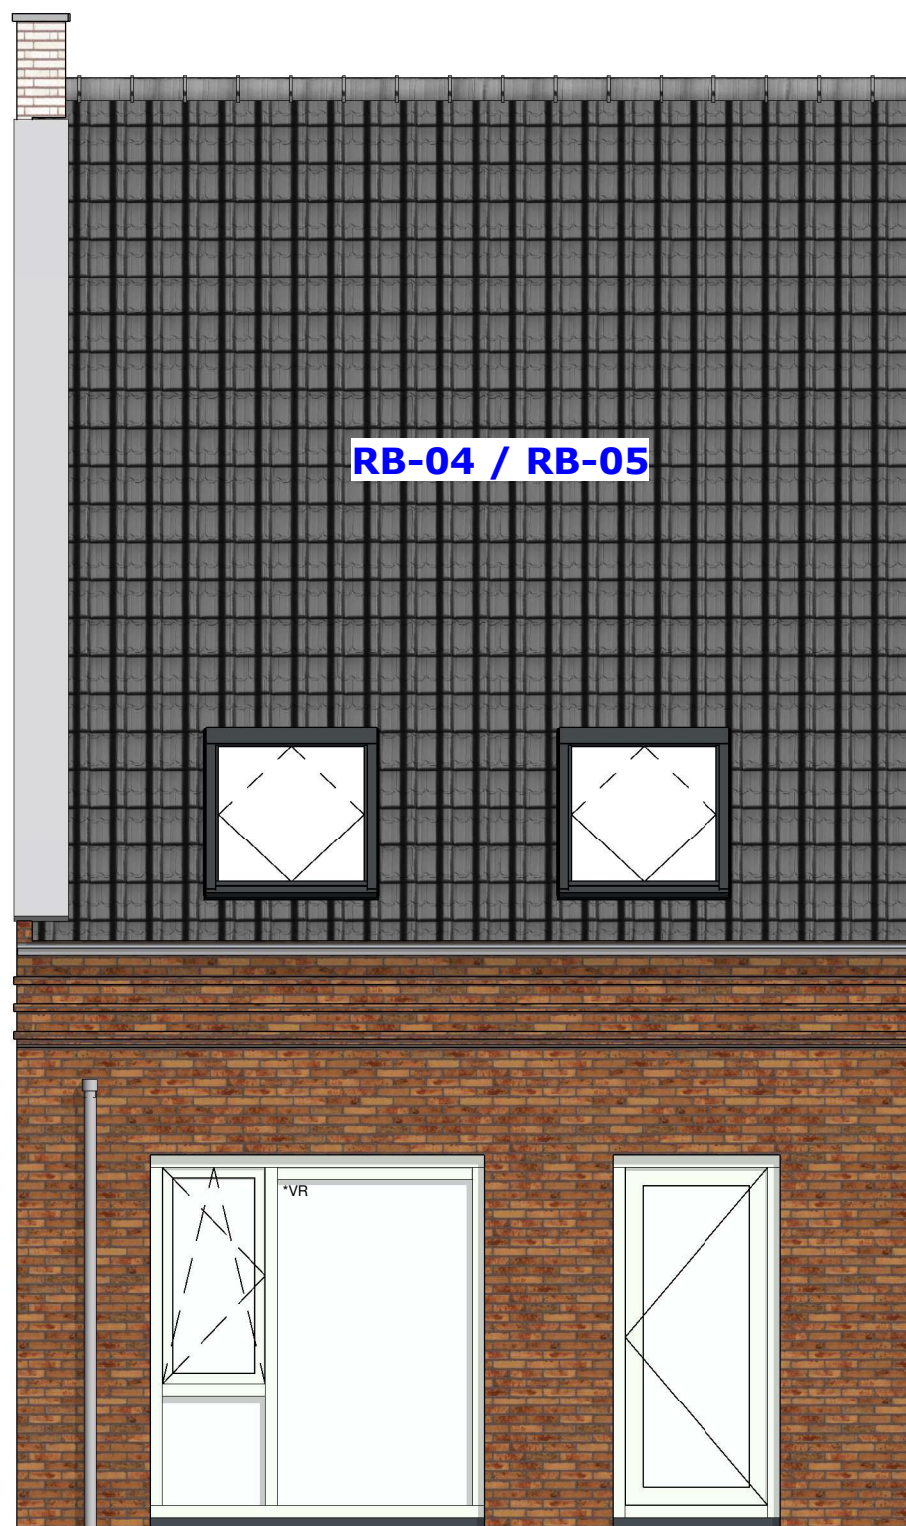


ACHTERUITBOUW 1.2M EN 2.4M

OPTIES UITBOUW 1.2M EN 2.4M BOUWNUMMER 8

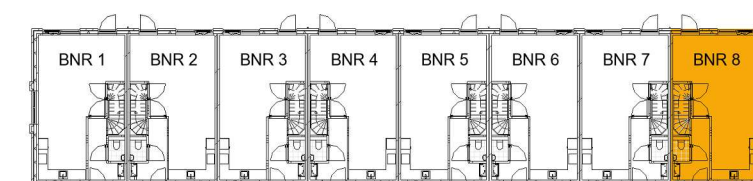


titel:	get.: RV
Nieuwbouw 8 woningen perceel	datum: 05-07-2023
Vierkantsdijk 9 - Harlingen	formaat: A3
onderdeel:	schaal: 1:50
Achteraanzichten opties uitbouw	bladnummer:
1.2m en 2.4m bouwnummer 8	VK137
	projectnummer:
	2003

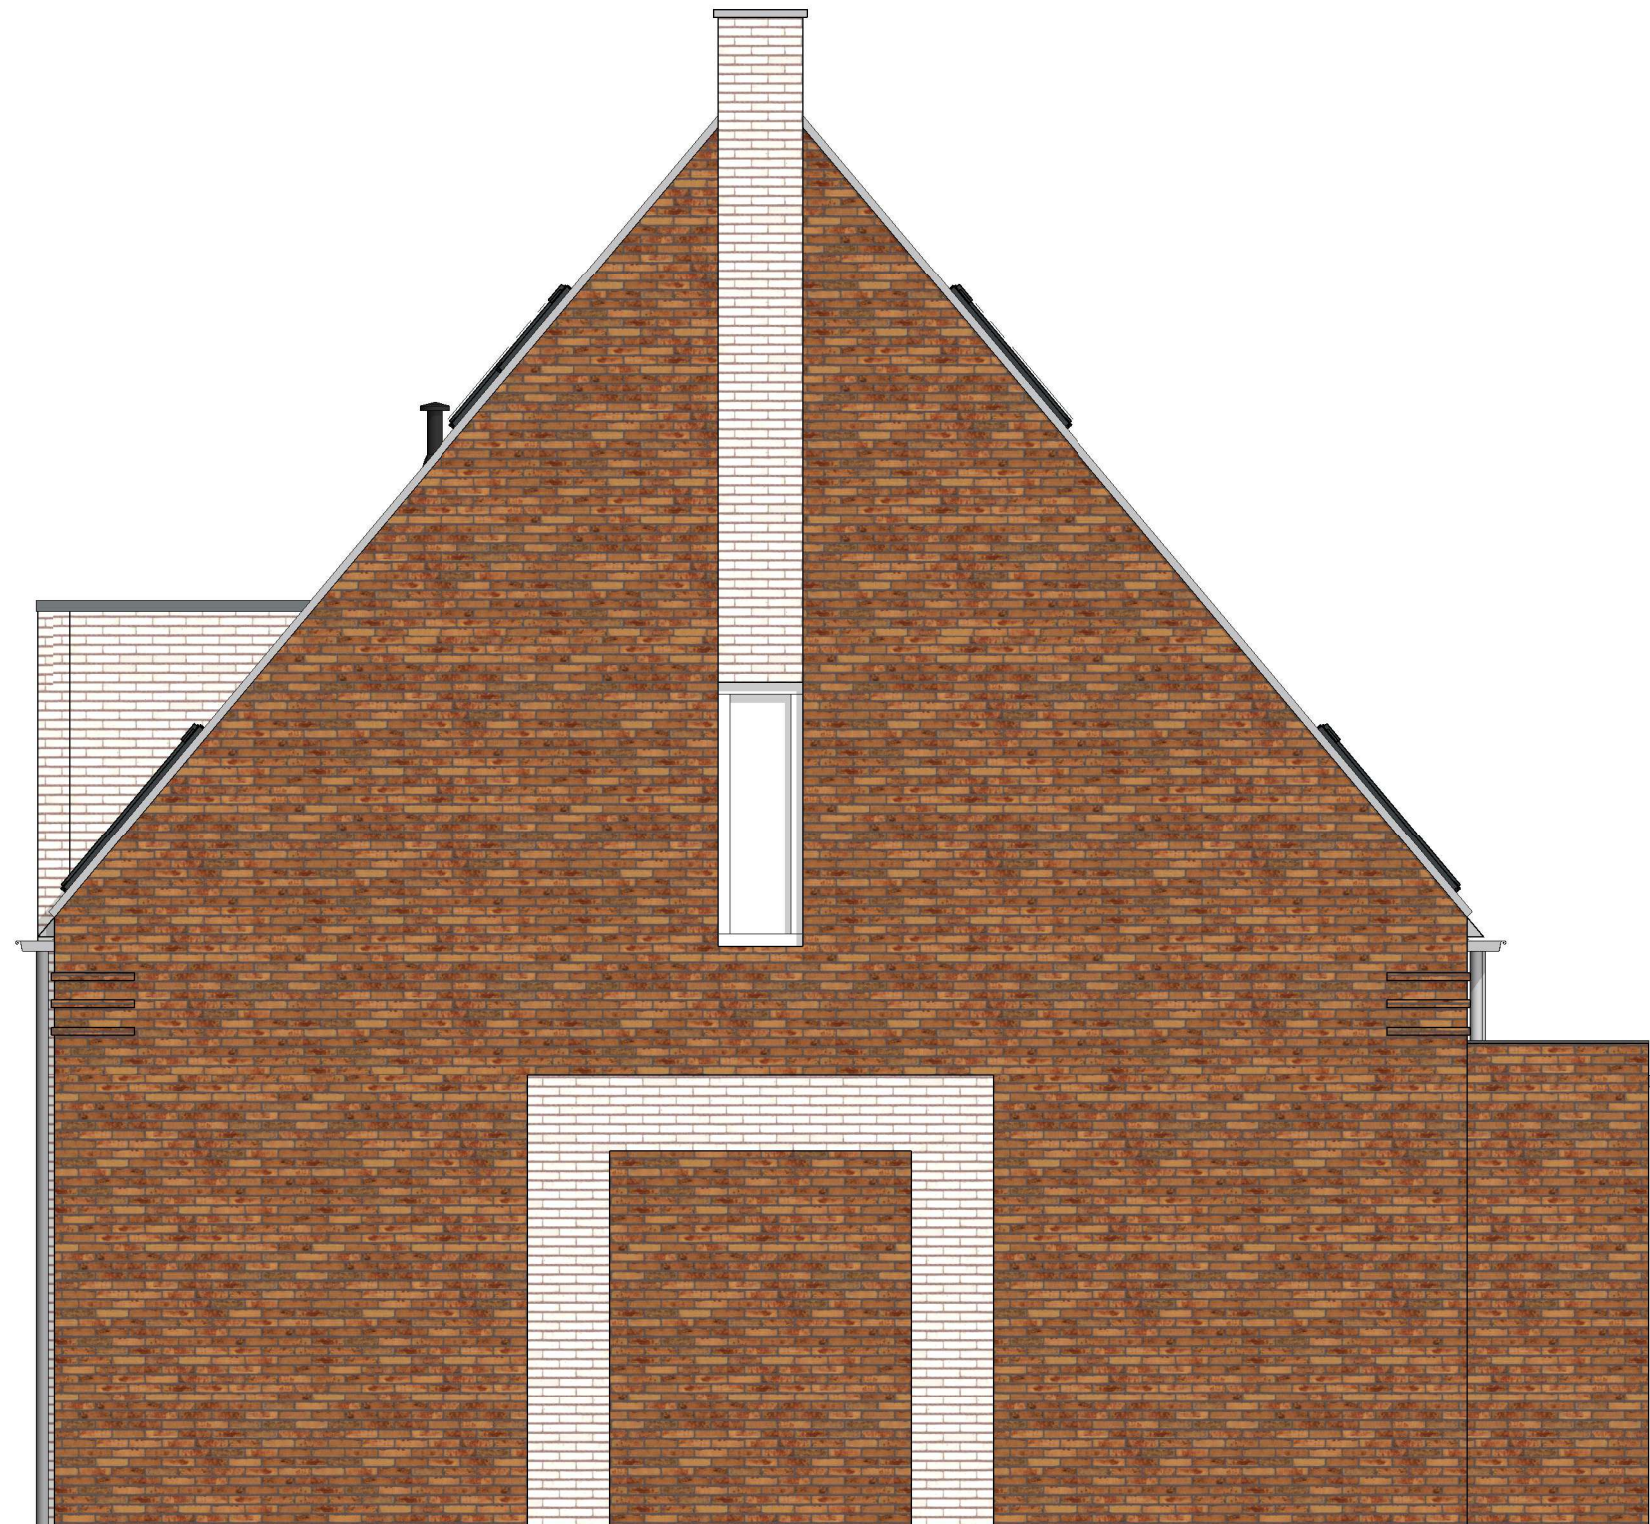

RB-04

ZIJAANZICHT UITBOUW 1.2M

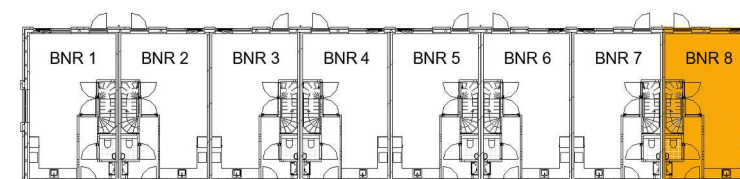


OPTIE UITBOUW 1.2M BOUWNUMMER 8




titel:
Nieuwbouw 8 woningen perceel
Vierkantsdijk 9 - Harlingen
onderdeel:
Zijaanzicht optie uitbouw 1.2m
bouwnummer 8

get.: RV
datum: 05-07-2023
formaat: A3
schaal: 1:50
bladnummer:
VK138
projectnummer:
2003

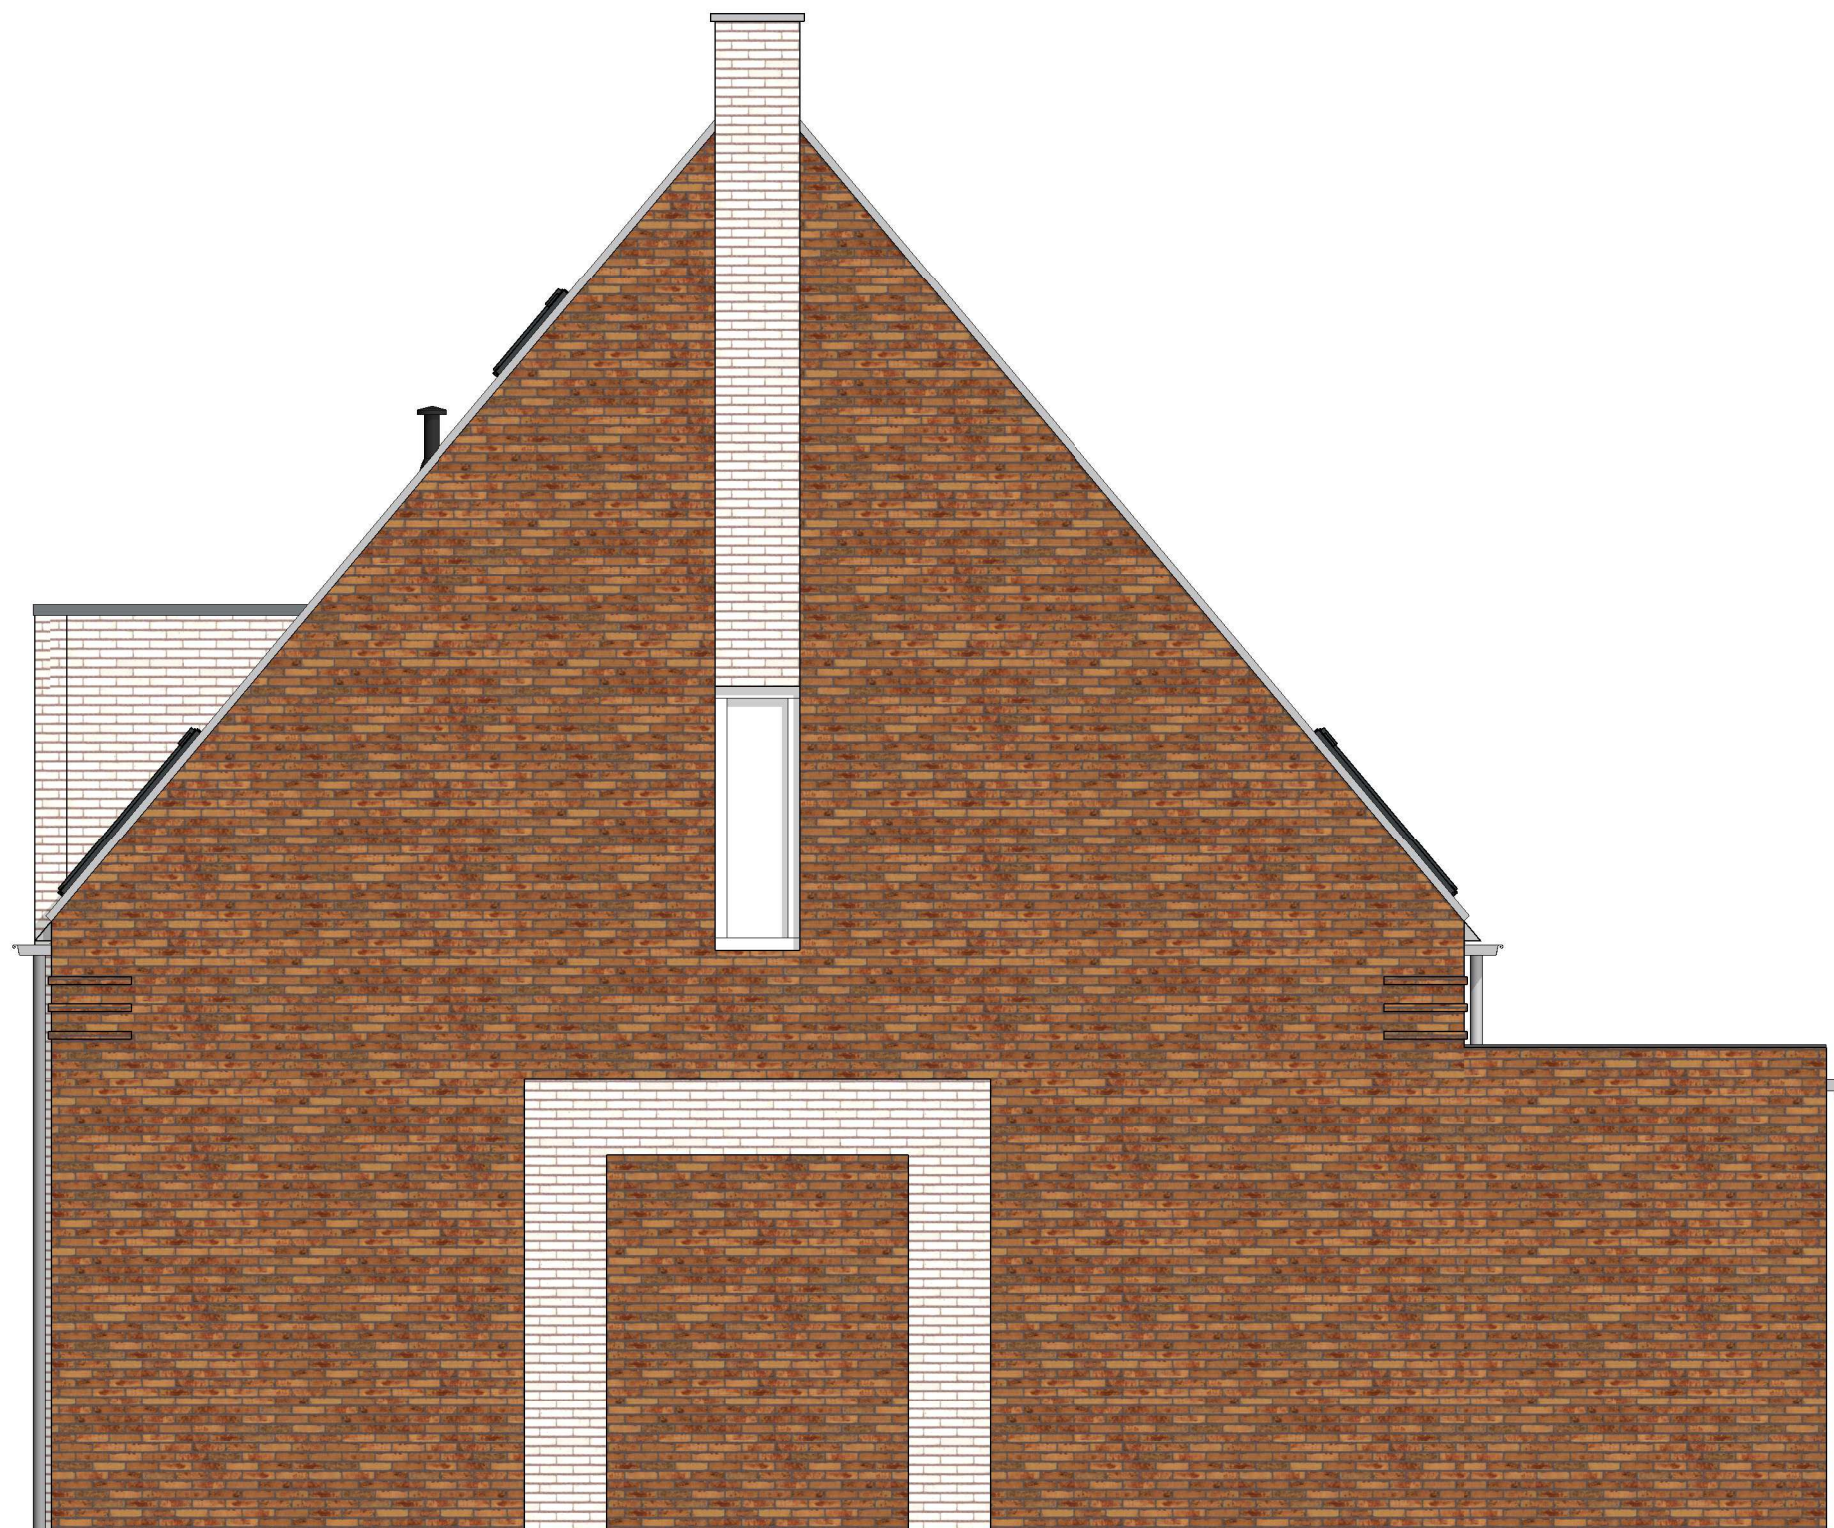

RB-05

ZIJAANZICHT UITBOUW 2.4M

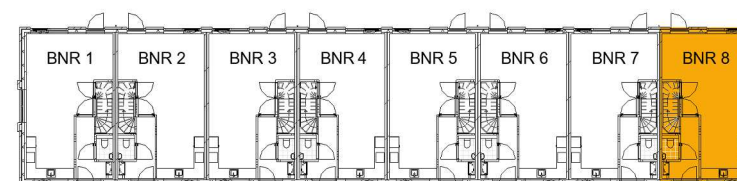


OPTIE UITBOUW 2.4M BOUWNUMMER 8




titel:
Nieuwbouw 8 woningen perceel
Vierkantsdijk 9 - Harlingen
onderdeel:
Zijaanzicht optie uitbouw 2.4m
bouwnummer 8

get.: RV
datum: 05-07-2023
formaat: A3
schaal: 1:50
bladnummer:
VK139
projectnummer:
2003


G:\Project\2003 Ontwikkeling woningen Polesz locatie,
Harlingen\R2003\03_DO\2003_DO-opties.rvt

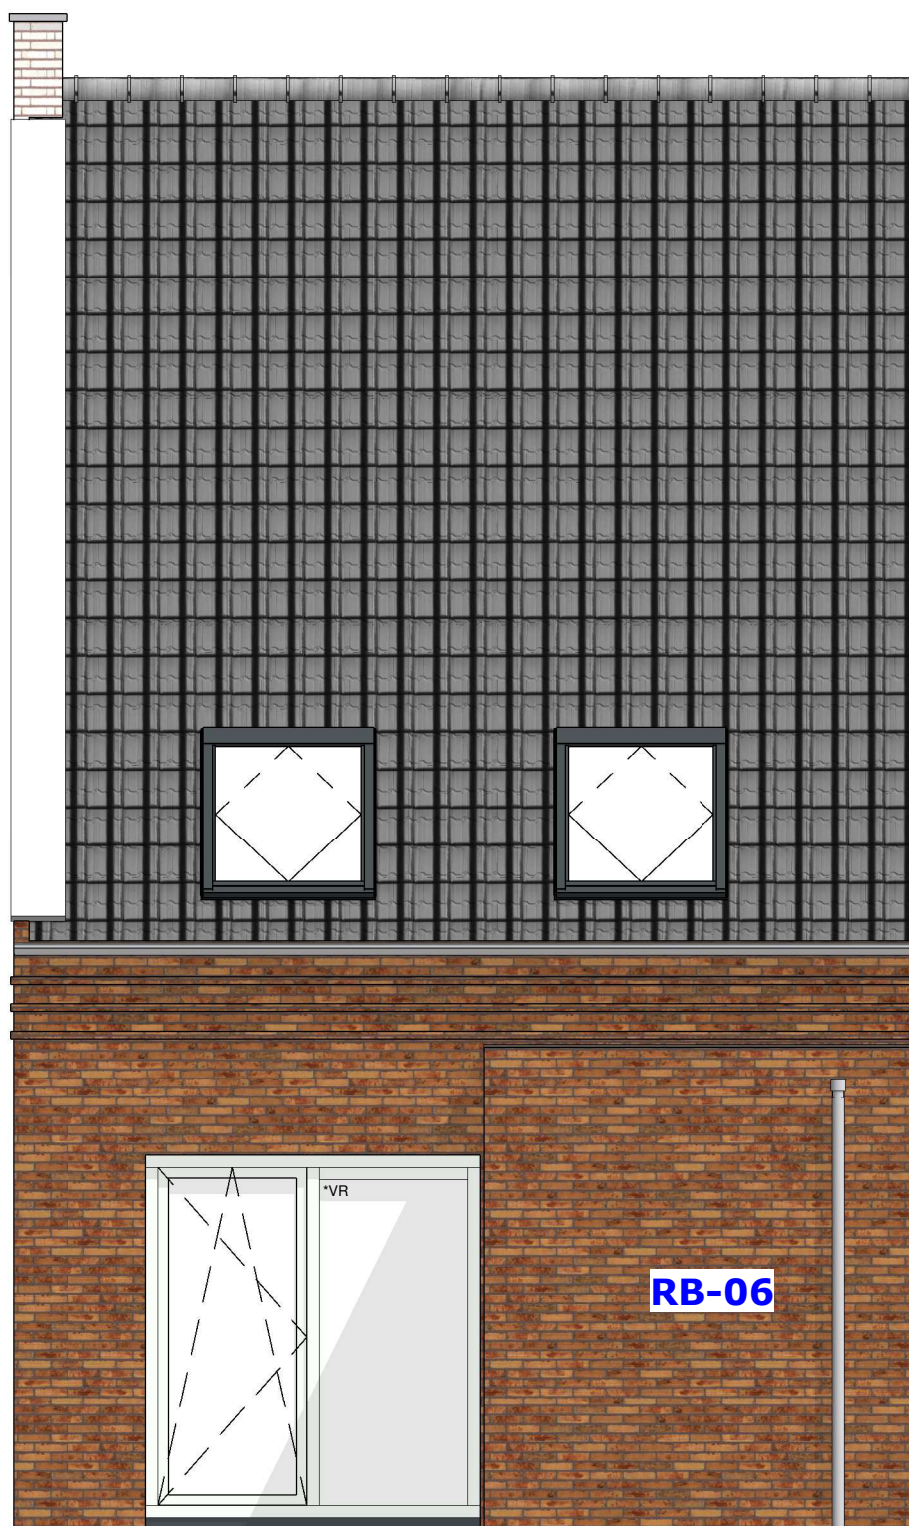

ACHTERAANZICHT BIJKEUKEN

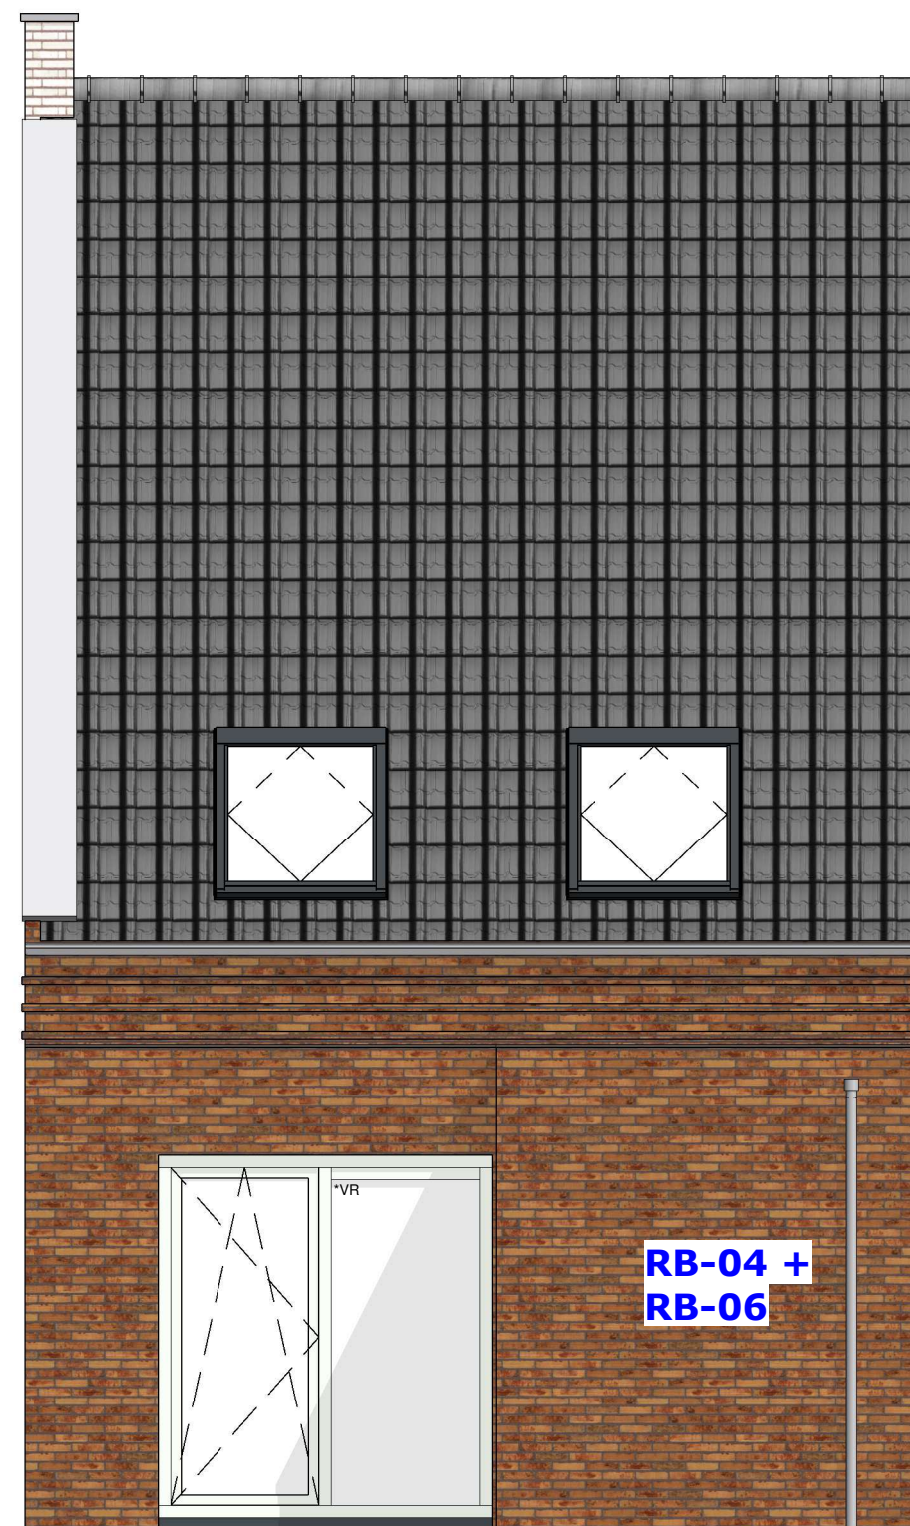

ACHTERAANZICHT UITBOUW 1.2M + BIJKEUKEN

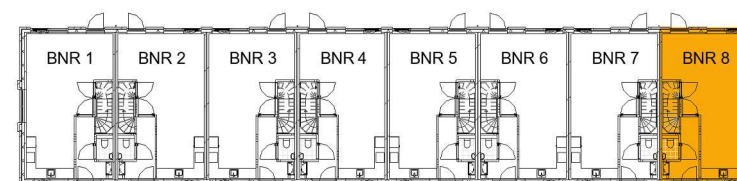

OPTIES BIJKEUKEN EN 1.2M UITBOUW + BIJKEUKEN BOUWNUMMER 8




titel: RV
 Nieuwbouw 8 woningen perceel
 Vierkantsdijk 9 - Harlingen
 onderdeel:
 Achteraanzichten opties bijkeuken
 en 1.2m uitbouw + bijkeuken
 bouwnummer 8

get.: RV
 datum: 05-07-2023
 formaat: A3
 schaal: 1:50
 bladnummer:
VK140
 projectnummer:
2003



RB-06

ZIJAANZICHT BIJKEUKEN

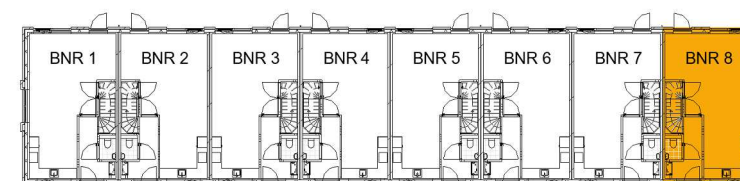

OPTIE BIJKEUKEN BOUWNUMMER 8




titel:
Nieuwbouw 8 woningen perceel
Vierkantsdijk 9 - Harlingen
onderdeel:
Zijaanzichten optie bijkeuken
bouwnummer 8

get.: RV
datum: 05-07-2023
formaat: A3
schaal: 1:50
bladnummer:
VK141
projectnummer:
2003



RB-04 +
RB-06

ZIJAANZICHT UITBOUW 1.2M + BIJKEUKEN

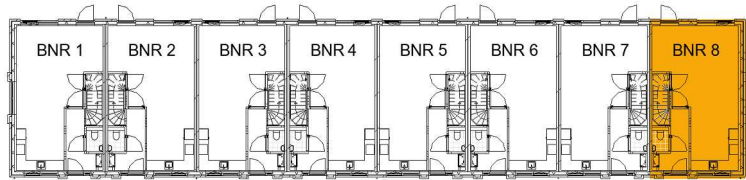

OPTIE BIJKEUKEN + 1.2M UITBOUW BOUWNUMMER 8



titel:	get.:
Nieuwbouw 8 woningen perceel	RV
Vierkantsdijk 9 - Harlingen	datum: 05-07-2023
onderdeel:	formaat: A3
Zijaanzichten optie 1.2m uitbouw	schaal: 1:50
+ bijkeuken bouwnummer 8	bladnummer:
	VK142
	projectnummer:
	2003




OPTIES MOGELIJK BIJ BASISWONING OF OPTIES
MET BIJKEUKEN

Standaard pui met een draai-
kiepraam en twee delen vast glas


Standaard pui in combinatie met optie
bijkeuken. Eén deel vast glas en een
draai-kiepraam

Optioneel enkele schuifdeur


Optioneel dubbele - naar buitendraaiende -
loopdeuren

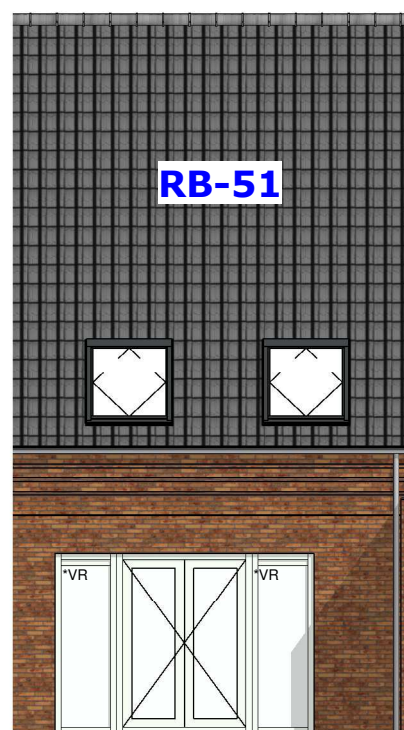

Optioneel dubbele - naar
buitendraaiende - loopdeuren met
twee delen vast glas aan weerszijden

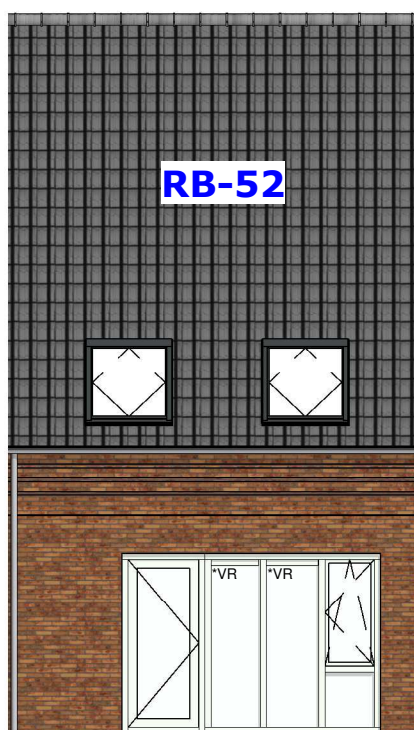


Optioneel enkele loopdeur en draai-
kiepraam

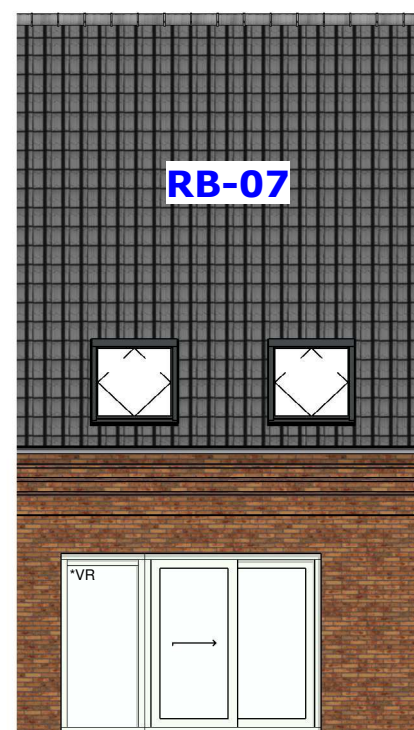

Optioneel enkele schuifdeur met één
deel vast glas

OPTIES MOGELIJK BIJ DE BASISWONING EN
1.2M OF 2.4M UITBOUW

OPTIES PUIEN ACHTERGEVEL BOUWNUMMERS 1 T/M 8

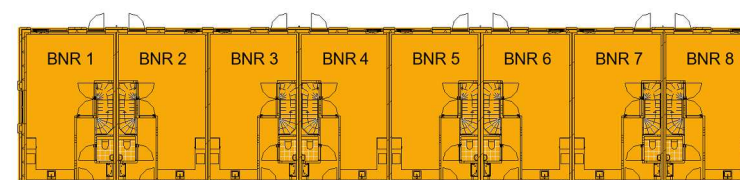

titel:
Nieuwbouw 8 woningen perceel
Vierkantsdijk 9 - Harlingen
onderdeel:
Opties puien achtergevel
bouwnummers 1 t/m 8

get.: RV
datum: 05-07-2023
formaat: A3
schaal: 1:100
bladnummer:
VK143
projectnummer:
2003


G:\Project\2003 Ontwikkeling woningen Polesz locatie,
Harlingen\R2003\03_DO\2003_DO-opties.rvt

Velux GGL SK06 1140x1180 i.p.v.
Velux GGL CK01 550x700




VOORAANZICHT

2 st. extra Velux GGL SK06
1140x1180 t.p.v. zolder

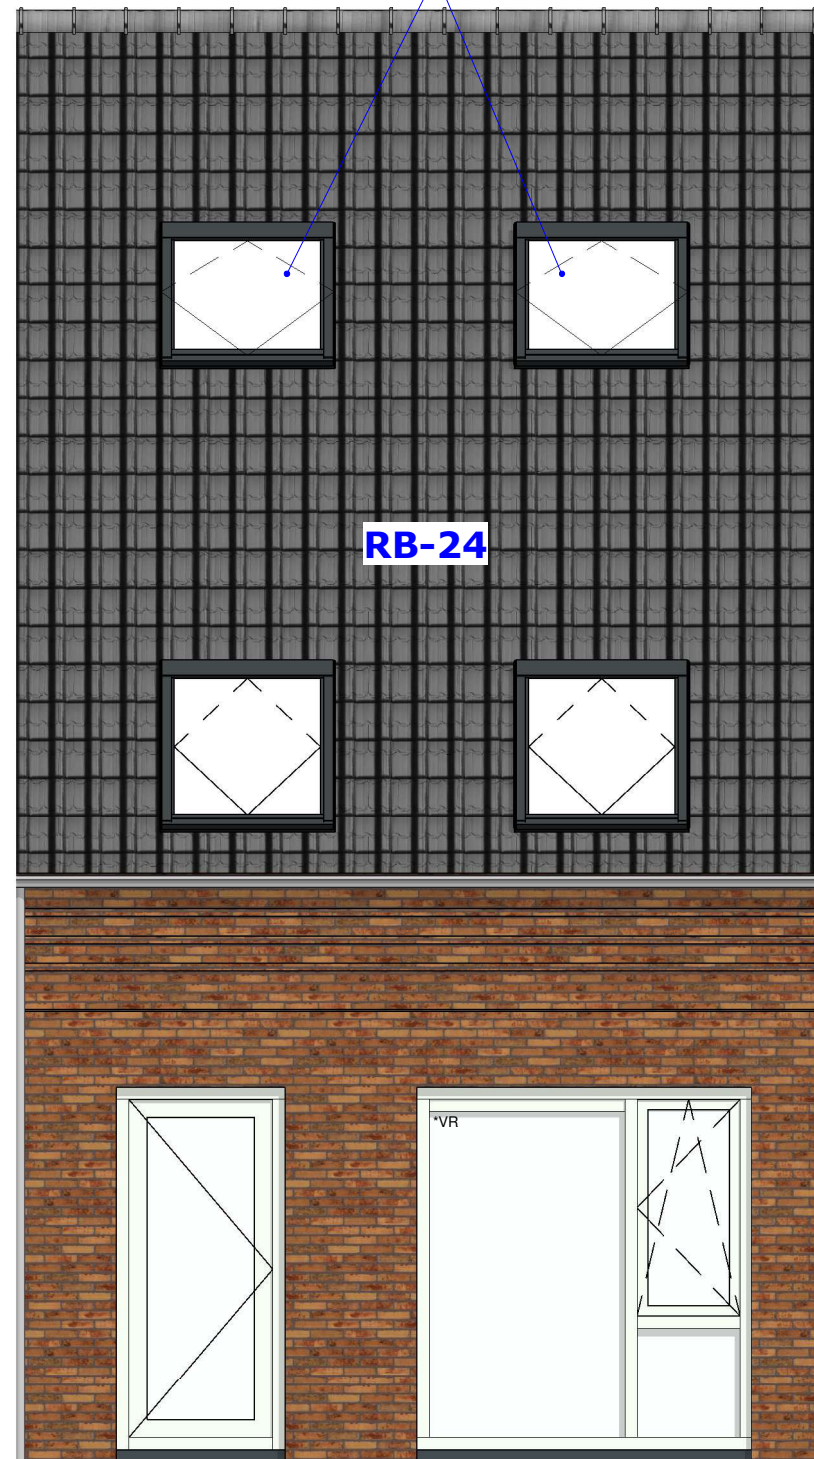


ACHTERAANZICHT

10 st. extra zonnepanelen

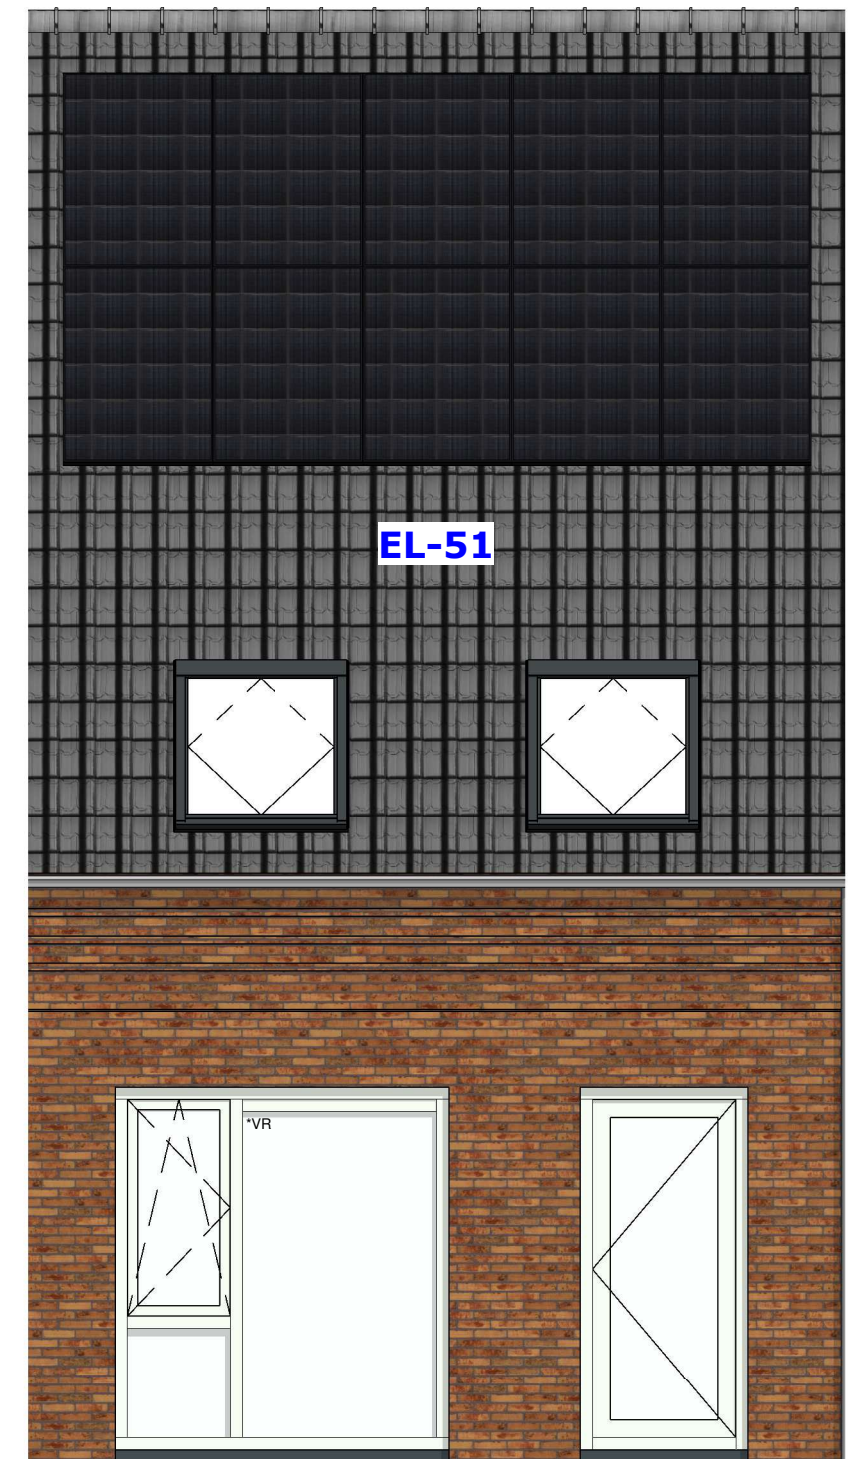

ACHTERAANZICHT

OPTIES VOOR- EN ACHTERGEVEL BOUWNUMMERS 1 T/M 8

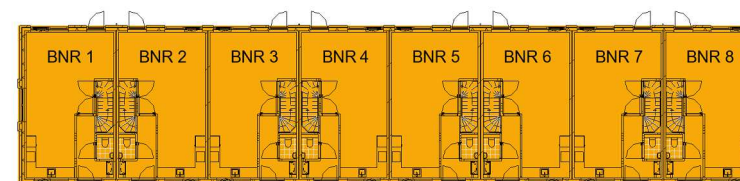

titel:
Nieuwbouw 8 woningen perceel
Vierkantsdijk 9 - Harlingen
onderdeel:
Opties voor- en achtergevel
bouwnummers 1 t/m 8

get.: RV
datum: 05-07-2023
formaat: A3
schaal: 1:50
bladnummer:
VK144
projectnummer:
2003

G:\Project\2003 Ontwikkeling woningen Polesz locatie,
Harlingen\2003\03_DO\2003_DO-opties.rvt



Perspectieven zijn ter illustratie, hier kunnen geen rechten aan worden ontleend.

VOGELVLUCHTPERSPECTIEF



get.: RV
datum: 05-07-2023
formaat: A3
schaal: n.v.t.
bladnummer:
Vogelvlucht perspectief

projectnummer:
VK145
2003



Perspectieven zijn ter illustratie, hier kunnen geen rechten aan worden ontleend.

PERSPECTIEF



titel:
Nieuwbouw 8 woningen perceel
Vierkantsdijk 9 - Harlingen
onderdeel:
Perspectief

get.: RV
datum: 05-07-2023
formaat: A3
schaal: n.v.t.
bladnummer:
VK146
projectnummer:
2003



Perspectieven zijn ter illustratie, hier kunnen geen rechten aan worden ontleend.

PERSPECTIEF



titel:	RV
datum:	05-07-2023
formaat:	A3
schaal:	n.v.t.
bladnummer:	VK147
projectnummer:	2003

G:\Project\2003 Ontwikkeling woningen Polesz locatie, Harlingen\R2003\03_DO\2003_DO.rvt



Perspectieven zijn ter illustratie, hier kunnen geen rechten aan worden ontleend.

PERSPECTIEF



titel:
Nieuwbouw 8 woningen perceel
Vierkantsdijk 9 - Harlingen
onderdeel:
Perspectief

get.: RV
datum: 05-07-2023
formaat: A3
schaal: n.v.t.
bladnummer:
VK148
projectnummer:
2003

G:\Project\2003 Ontwikkeling woningen Polesz locatie,
Harlingen\R2003\03_DO\2003_DO.rvt



Perspectieven zijn ter illustratie, hier kunnen geen rechten aan worden ontleend.

PERSPECTIEF



titel:	RV
datum:	05-07-2023
formaat:	A3
schaal:	n.v.t.
bladnummer:	VK149
projectnummer:	2003



Perspectieven zijn ter illustratie, hier kunnen geen rechten aan worden ontleend.

PERSPECTIEF



titel: RV
datum: 05-07-2023
formaat: A3
schaal: n.v.t.
bladnummer:
VK150
projectnummer:
2003

G:\Project\2003 Ontwikkeling woningen Polesz locatie, Harlingen\R2003\03_DO\2003_DO.rvt



Perspectieven zijn ter illustratie, hier kunnen geen rechten aan worden ontleend.

PERSPECTIEF



titel:	RV
datum:	05-07-2023
formaat:	A3
schaal:	n.v.t.
onderdeel:	bladnummer:
Perspectief	VK151
	projectnummer:
	2003



Perspectieven zijn ter illustratie, hier kunnen geen rechten aan worden ontleend.

PERSPECTIEF BERGING



titel:	RV
datum:	05-07-2023
formaat:	A3
schaal:	n.v.t.
onderdeel:	bladnummer:
	VK152
	projectnummer:
	2003

G:\Project\2003 Ontwikkeling woningen Polesz locatie, Harlingen\R2003\03_DO\2003_DO.rvt

Lont

Lont
De Wissel 19
Postbus 12
9076 ZN Sint Annaparochie

T 0518 409393
E info@lont.nl
I www.lont.nl



Penta Architecten BV BNA
Bolswardervaart 3
8862 SE Harlingen

T 0517 430044
E info@penta-architecten.nl
I www.penta-architecten.nl

